



Document núm. 2

Plànols

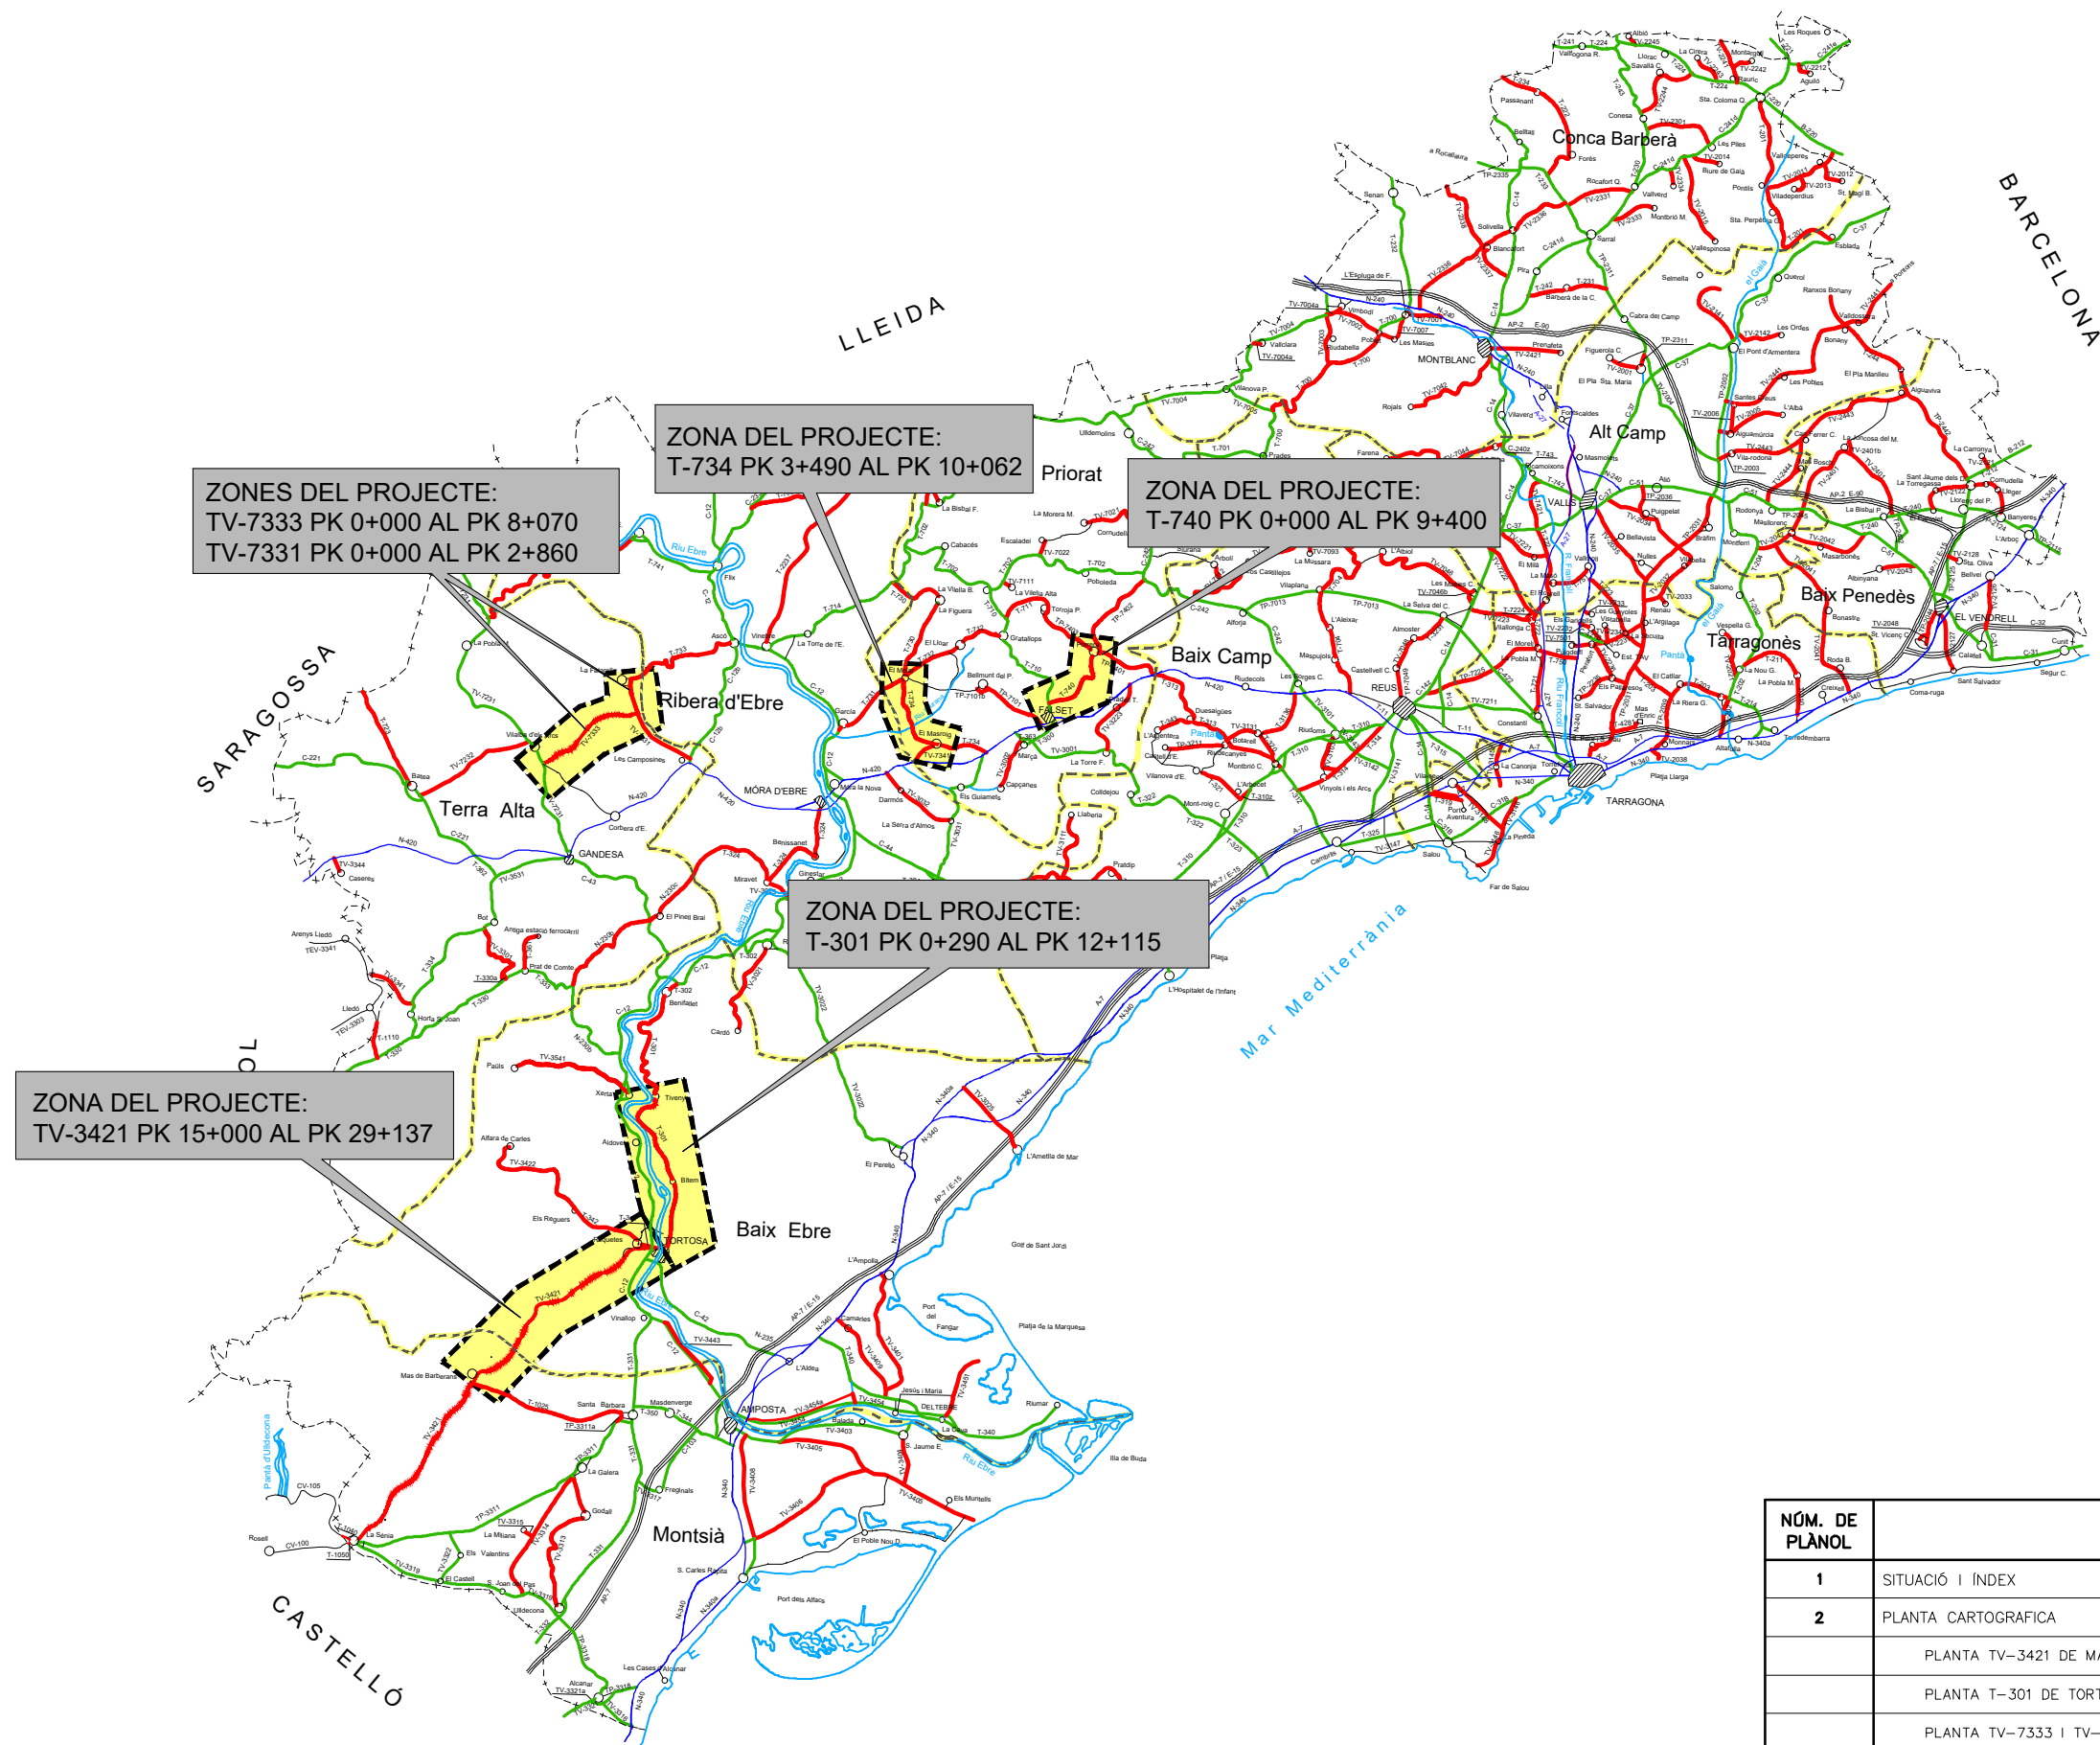

NÚM. DE PLÀNOL	Í N D E X	NÚM. DE FULLS
1	SITUACIÓ I ÍNDEX	1
2	PLANTA CARTOGRAFICA	
	PLANTA TV-3421 DE MAS DE BARBERANS A ROQUETES	1
	PLANTA T-301 DE TORTOSA A TIVENYS	1
	PLANTA TV-7333 I TV-7331 DE LA FATARELLA A VILALBA DELS ARCS	1
	PLANTA T-740 DE FALSET A PORRERA	1
	PLANTA T-734 DE EL MASROIG A EL MOLAR	1
3	SECCIÓ TIPUS I DETALLS	7
	TOTAL NÚM. DE FULLS:	13

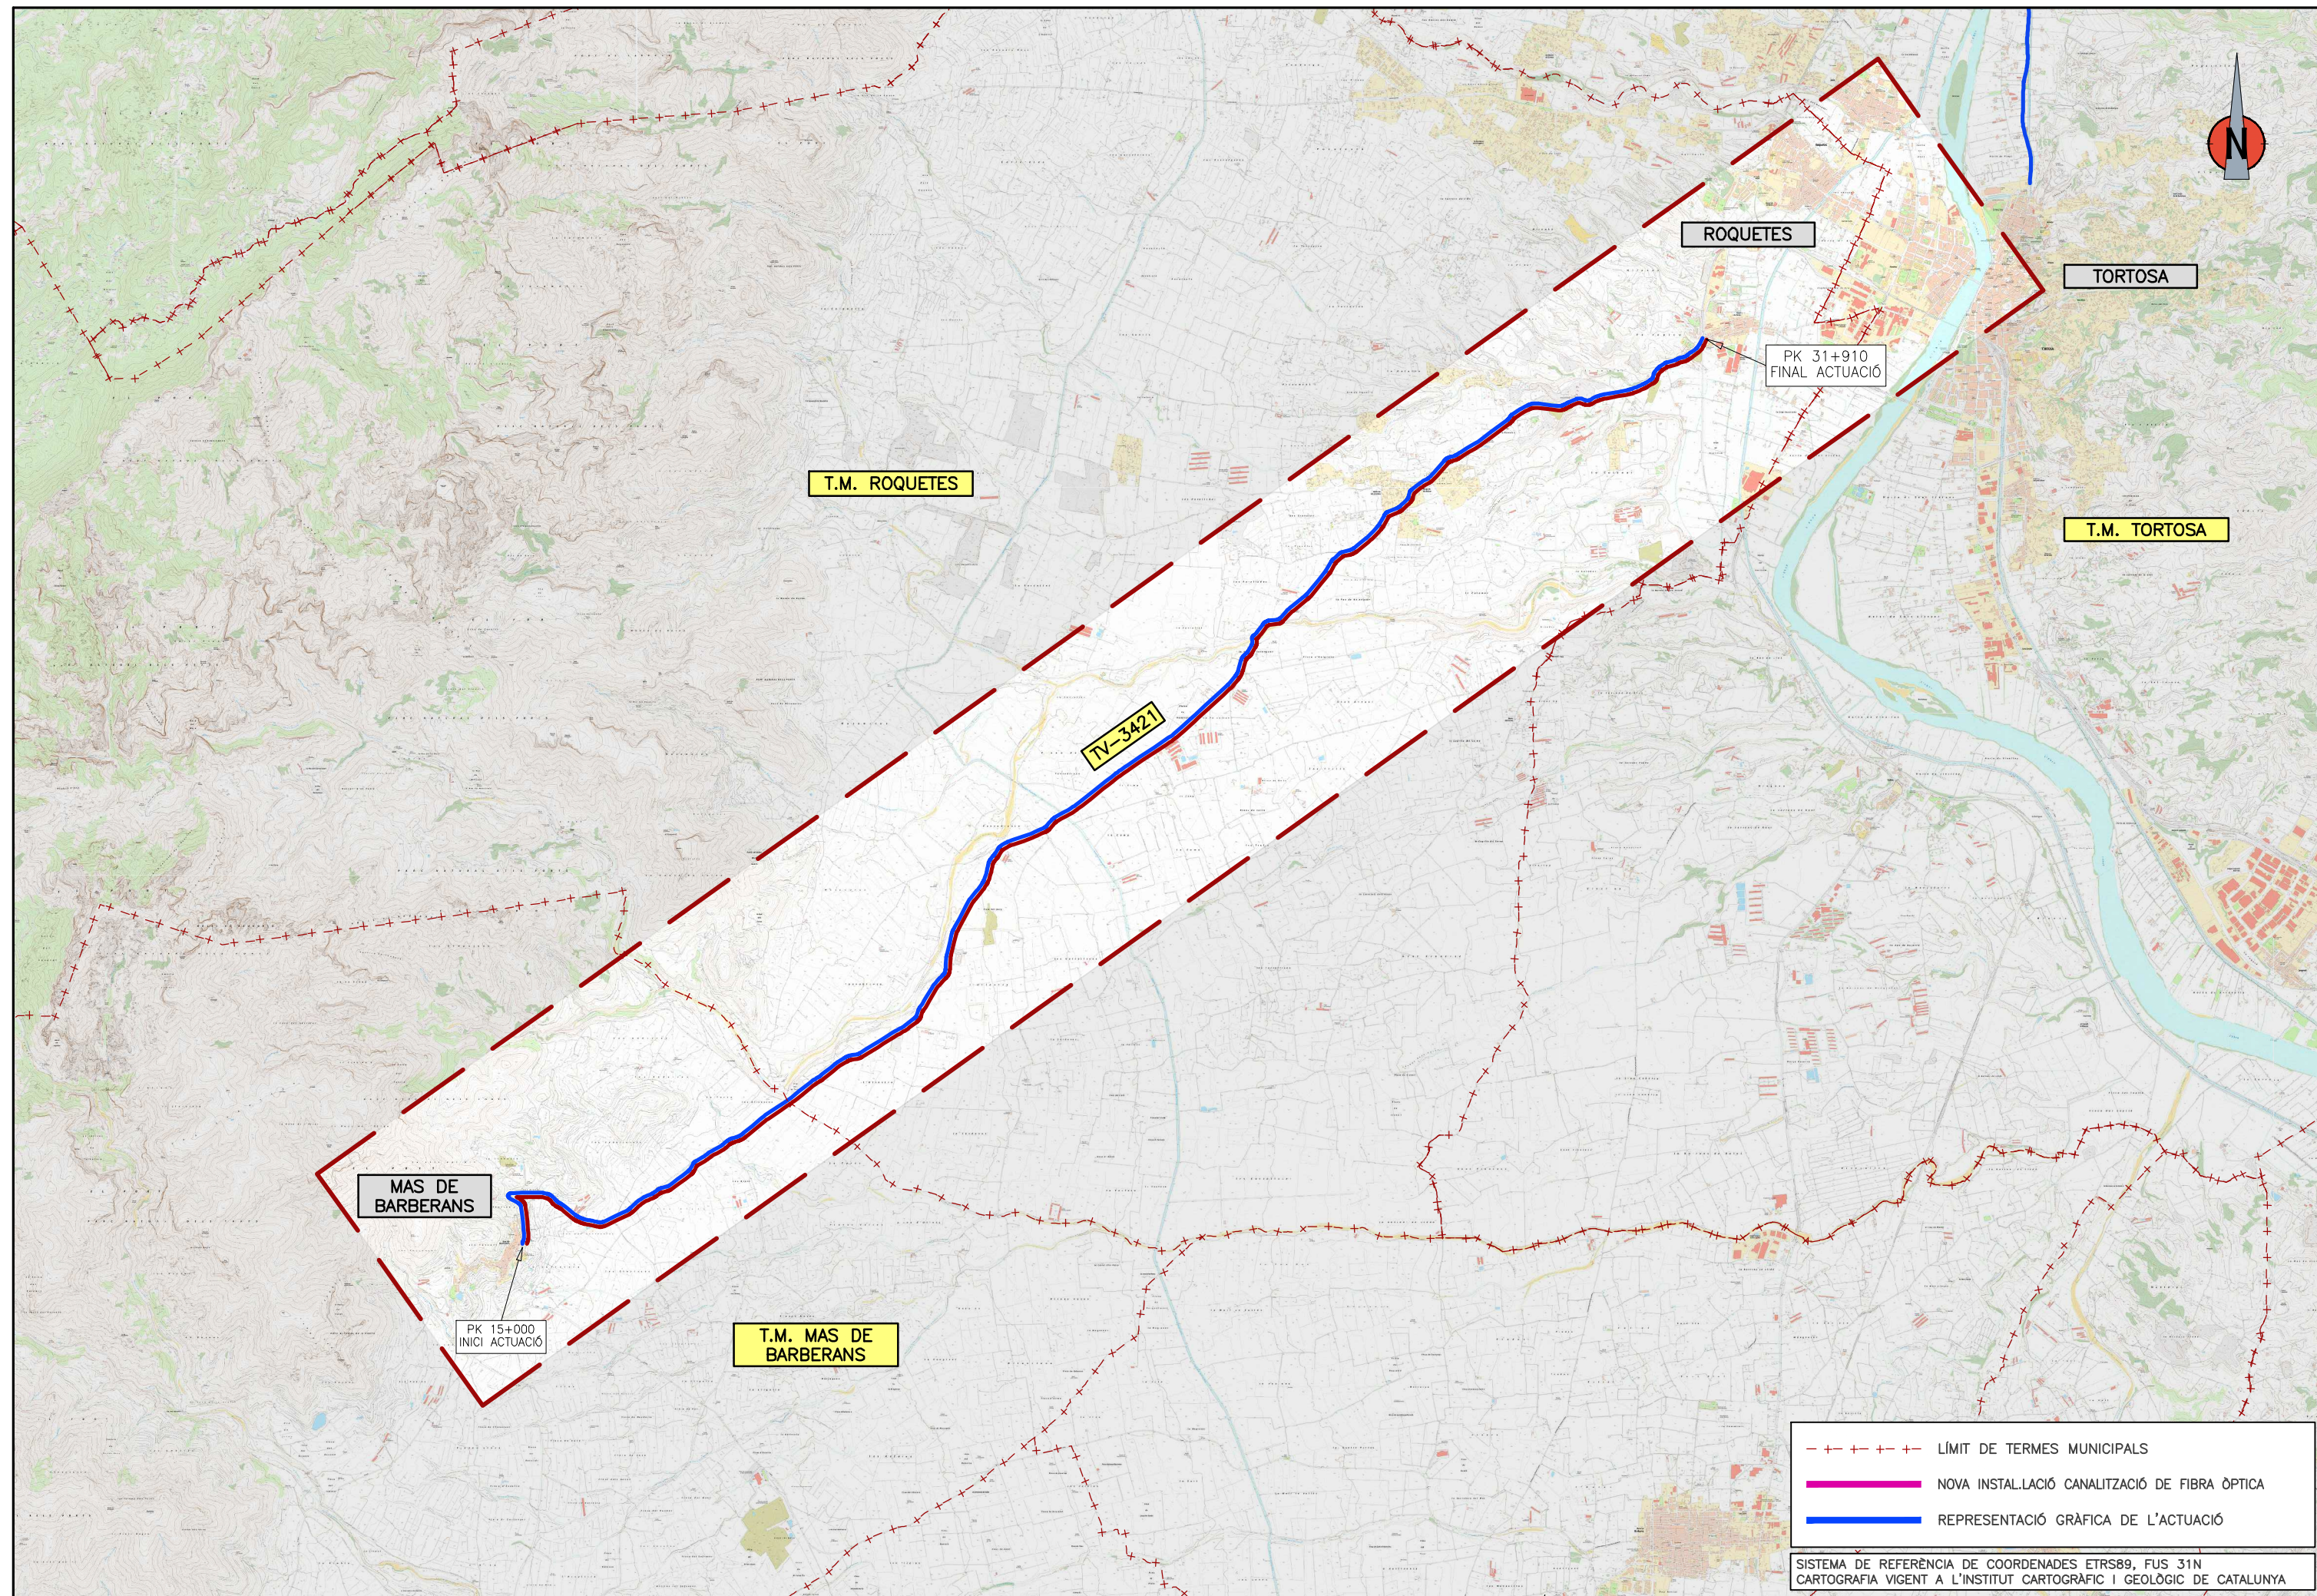


LÍMIT DE TERMES MUNICIPALS

NOVA INSTAL·LACIÓ CANALITZACIÓ DE FIBRA ÒPTICA


REPRESENTACIÓ GRÀFICA DE L'ACTUACIÓ

SISTEMA DE REFERÈNCIA DE COORDENADES ETRS89, FUS 31N
CARTOGRAFIA VIGENT A L'INSTITUT CARTOGRAFIC I GEOLÒGIC DE CATALUNYA

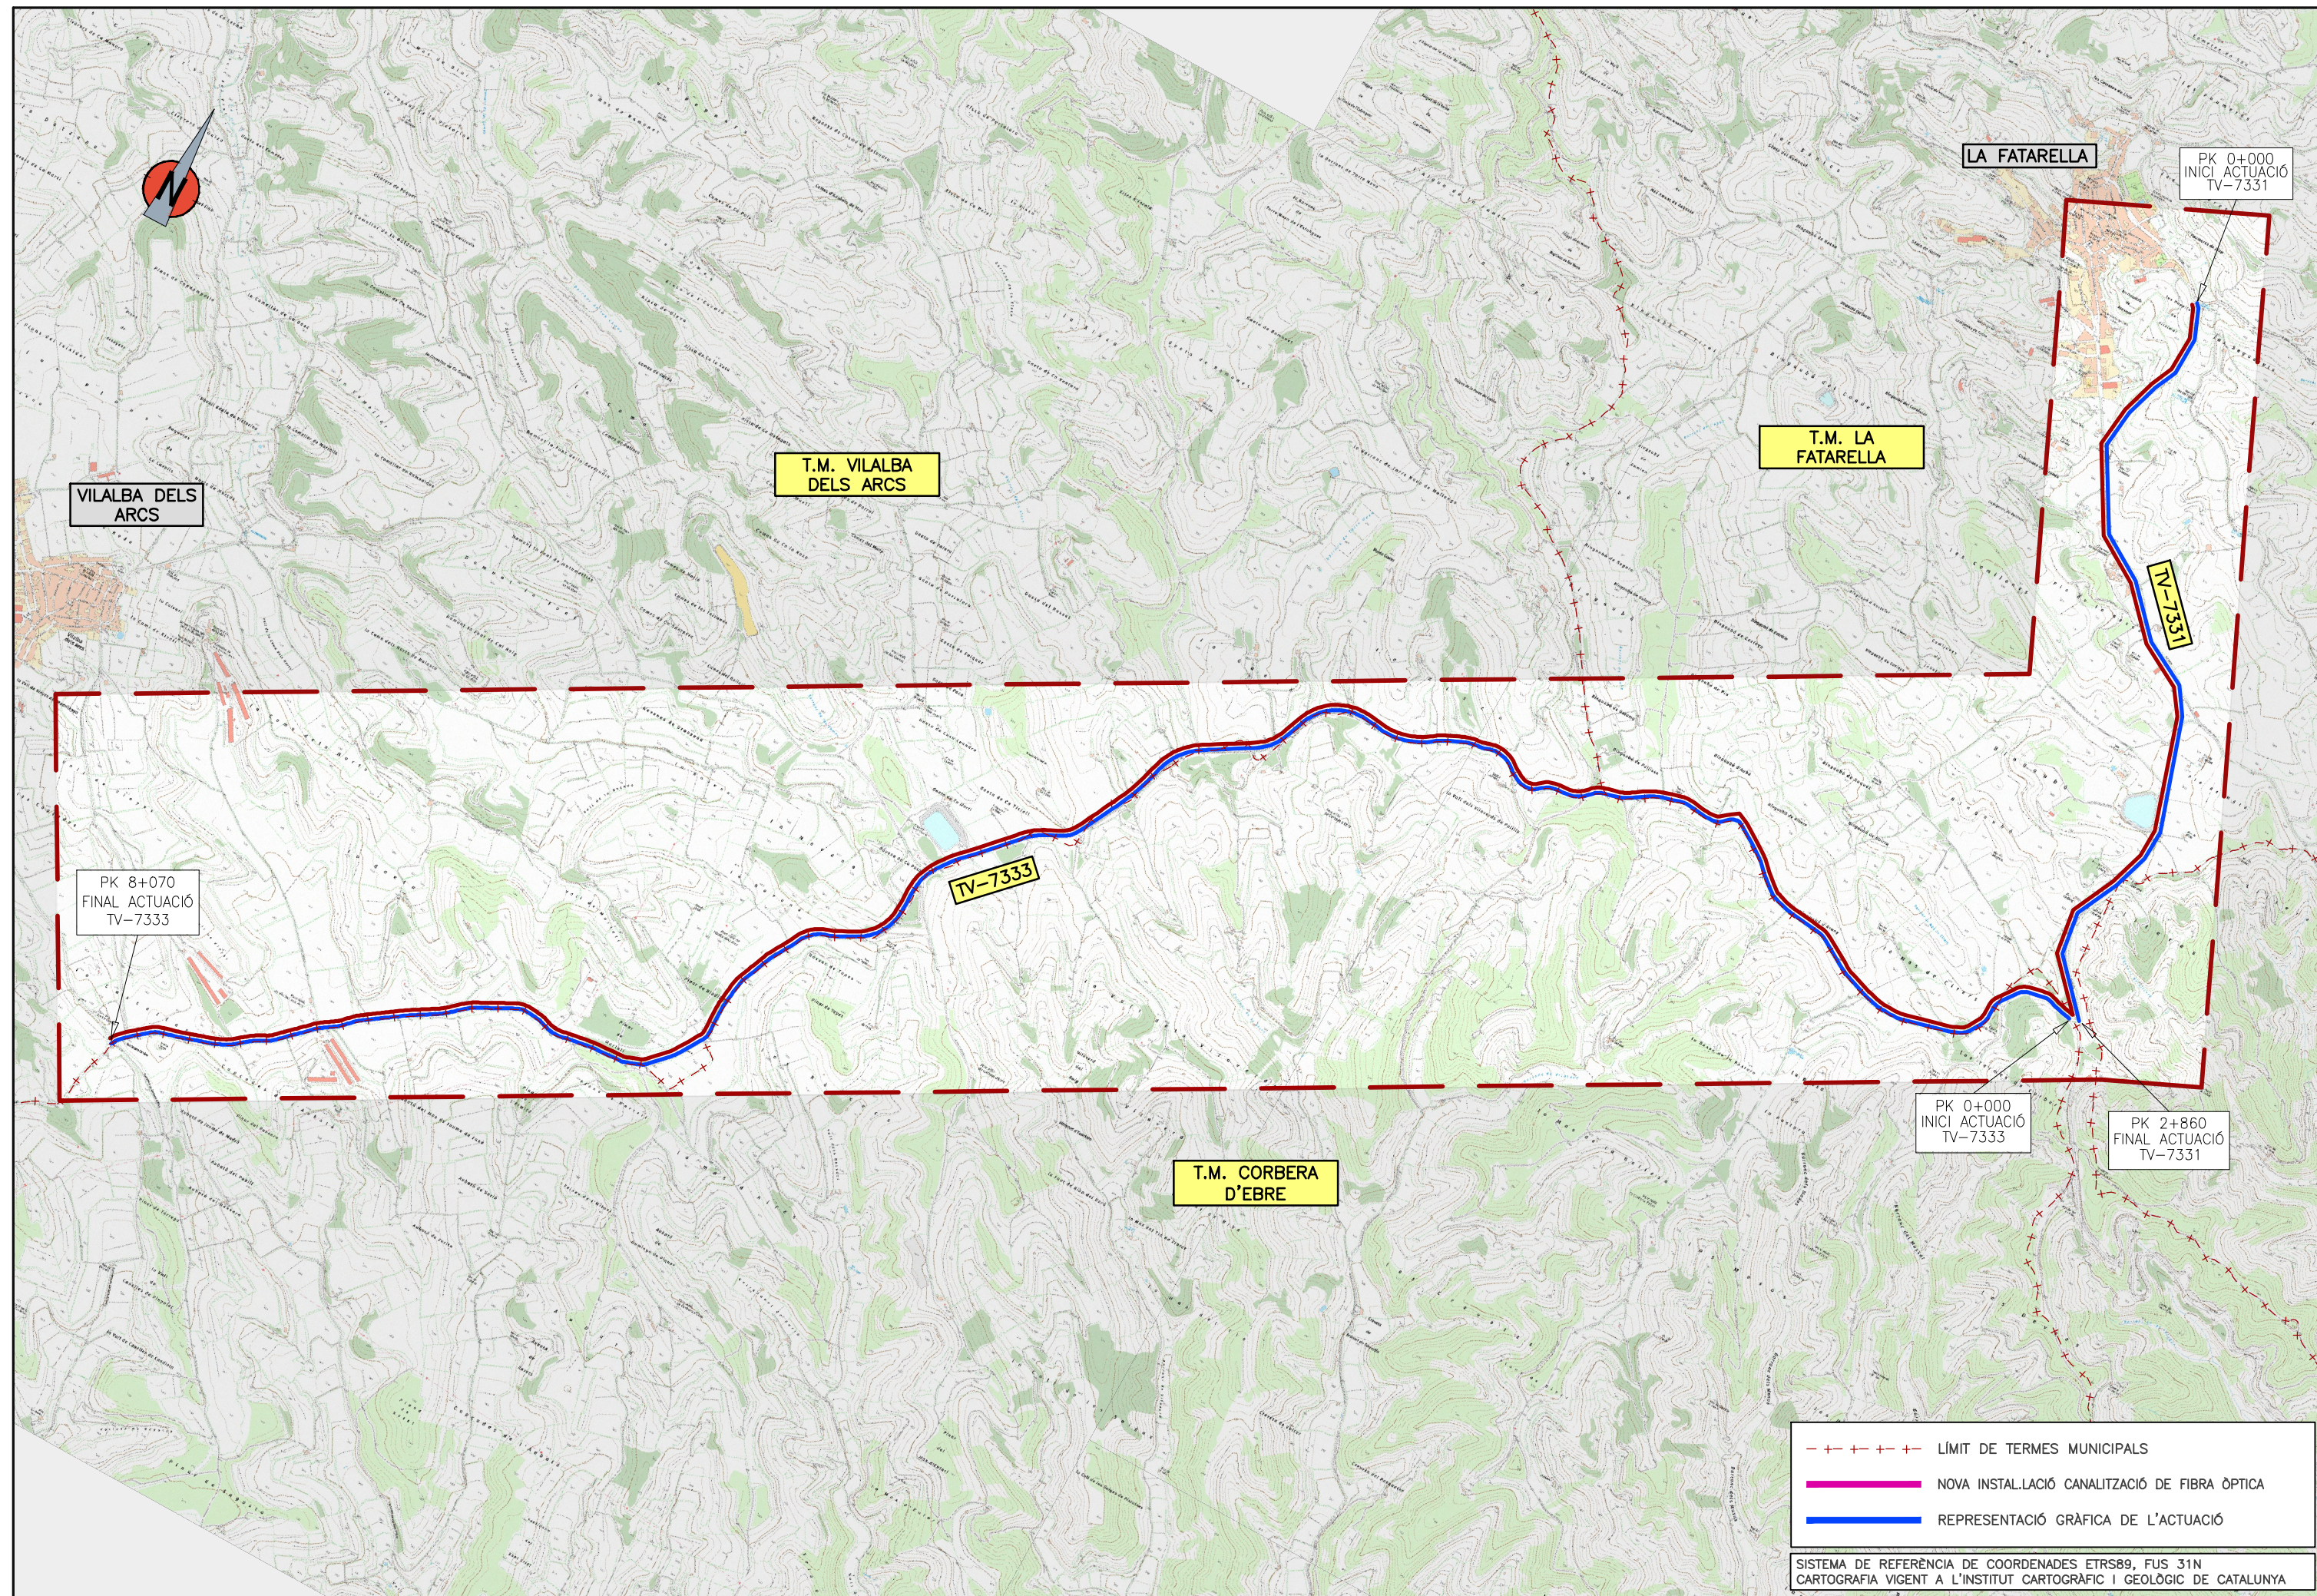

- + - + - LÍMIT DE TERMES MUNICIPALS
- NOVA INSTAL·LACIÓ CANALITZACIÓ DE FIBRA ÒPTICA
- REPRESENTACIÓ GRÀFICA DE L'ACTUACIÓ

SISTEMA DE REFERÈNCIA DE COORDENADES ETRS89, FUS 31N
CARTOGRAFIA VIGENT A L'INSTITUT CARTOGRAFIC I GEOLÒGIC DE CATALUNYA

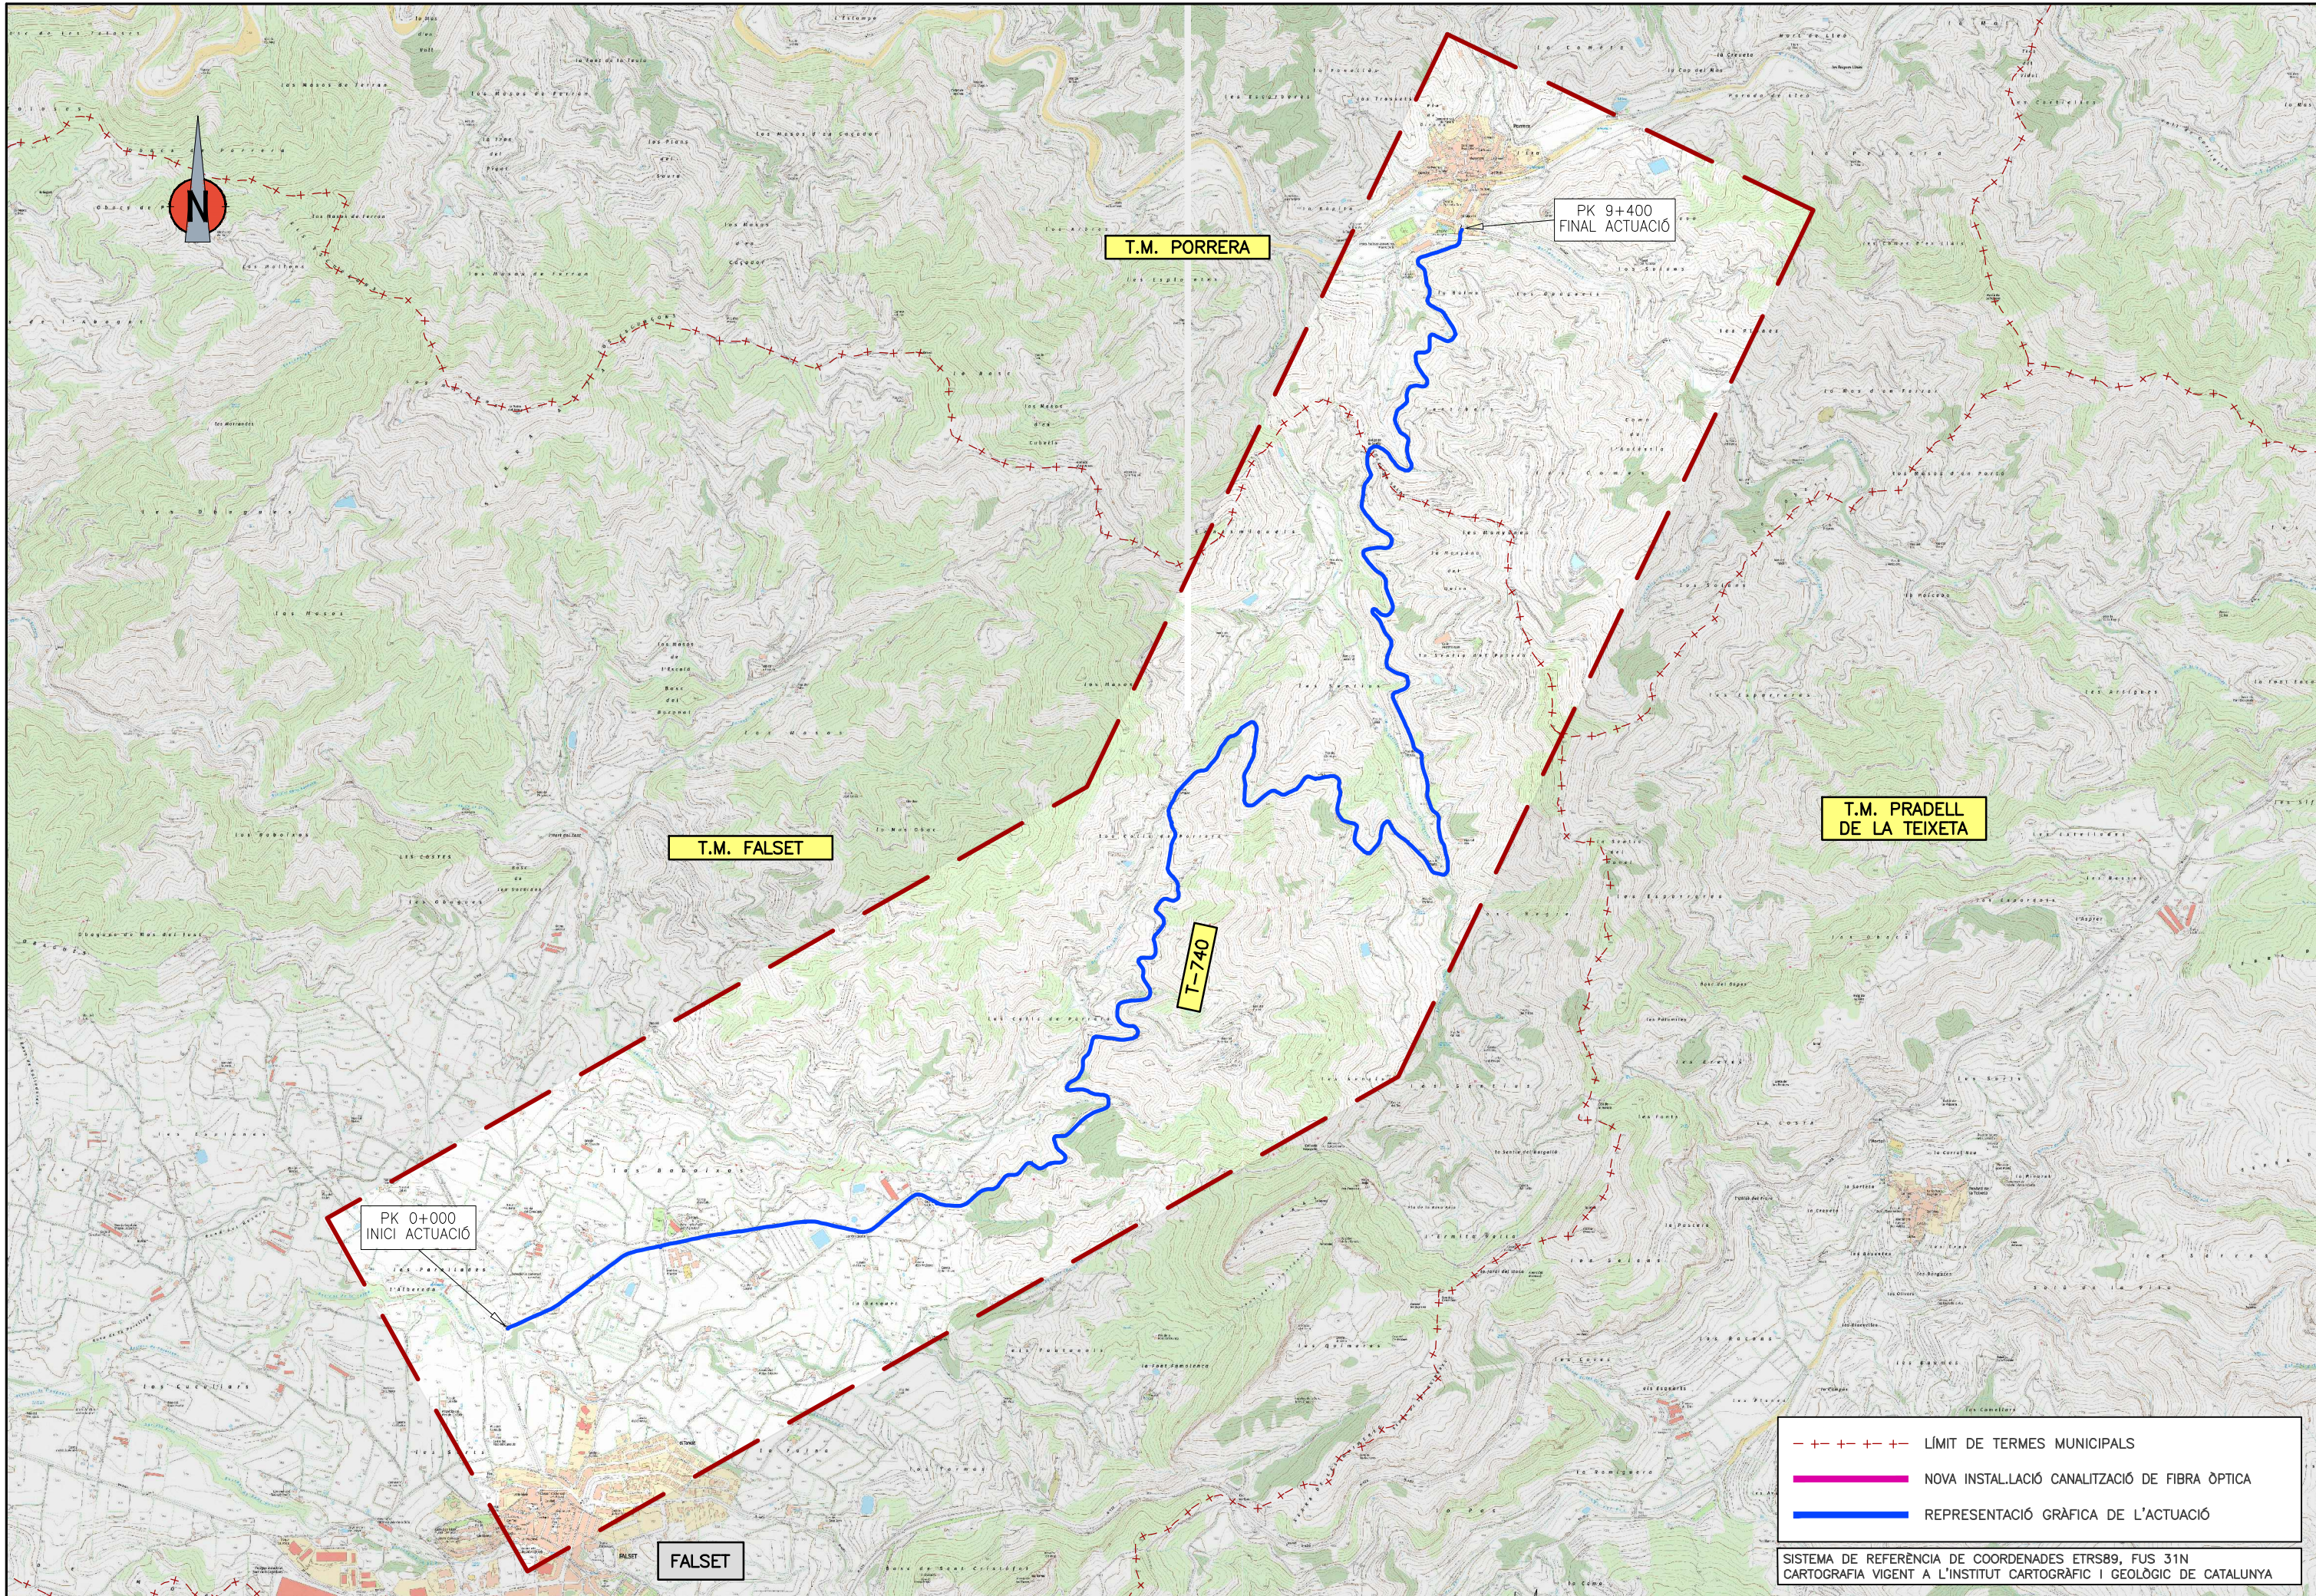

PK 0+000
INICI ACTUACIÓ

T.M. PORRERA

PK 9+400
FINAL ACTUACIÓ

T.M. FALSET


T.M. PRADELL
DE LA TEIXETA

T-740

FALSET

- - - - - LÍMIT DE TERMES MUNICIPALS
- NOVA INSTAL·LACIÓ CANALITZACIÓ DE FIBRA ÒPTICA
- REPRESENTACIÓ GRÀFICA DE L'ACTUACIÓ

SISTEMA DE REFERÈNCIA DE COORDENADES ETRS89, FUS 31N
CARTOGRAFIA VIGENT A L'INSTITUT CARTOGRÀFIC I GEOLÒGIC DE CATALUNYA

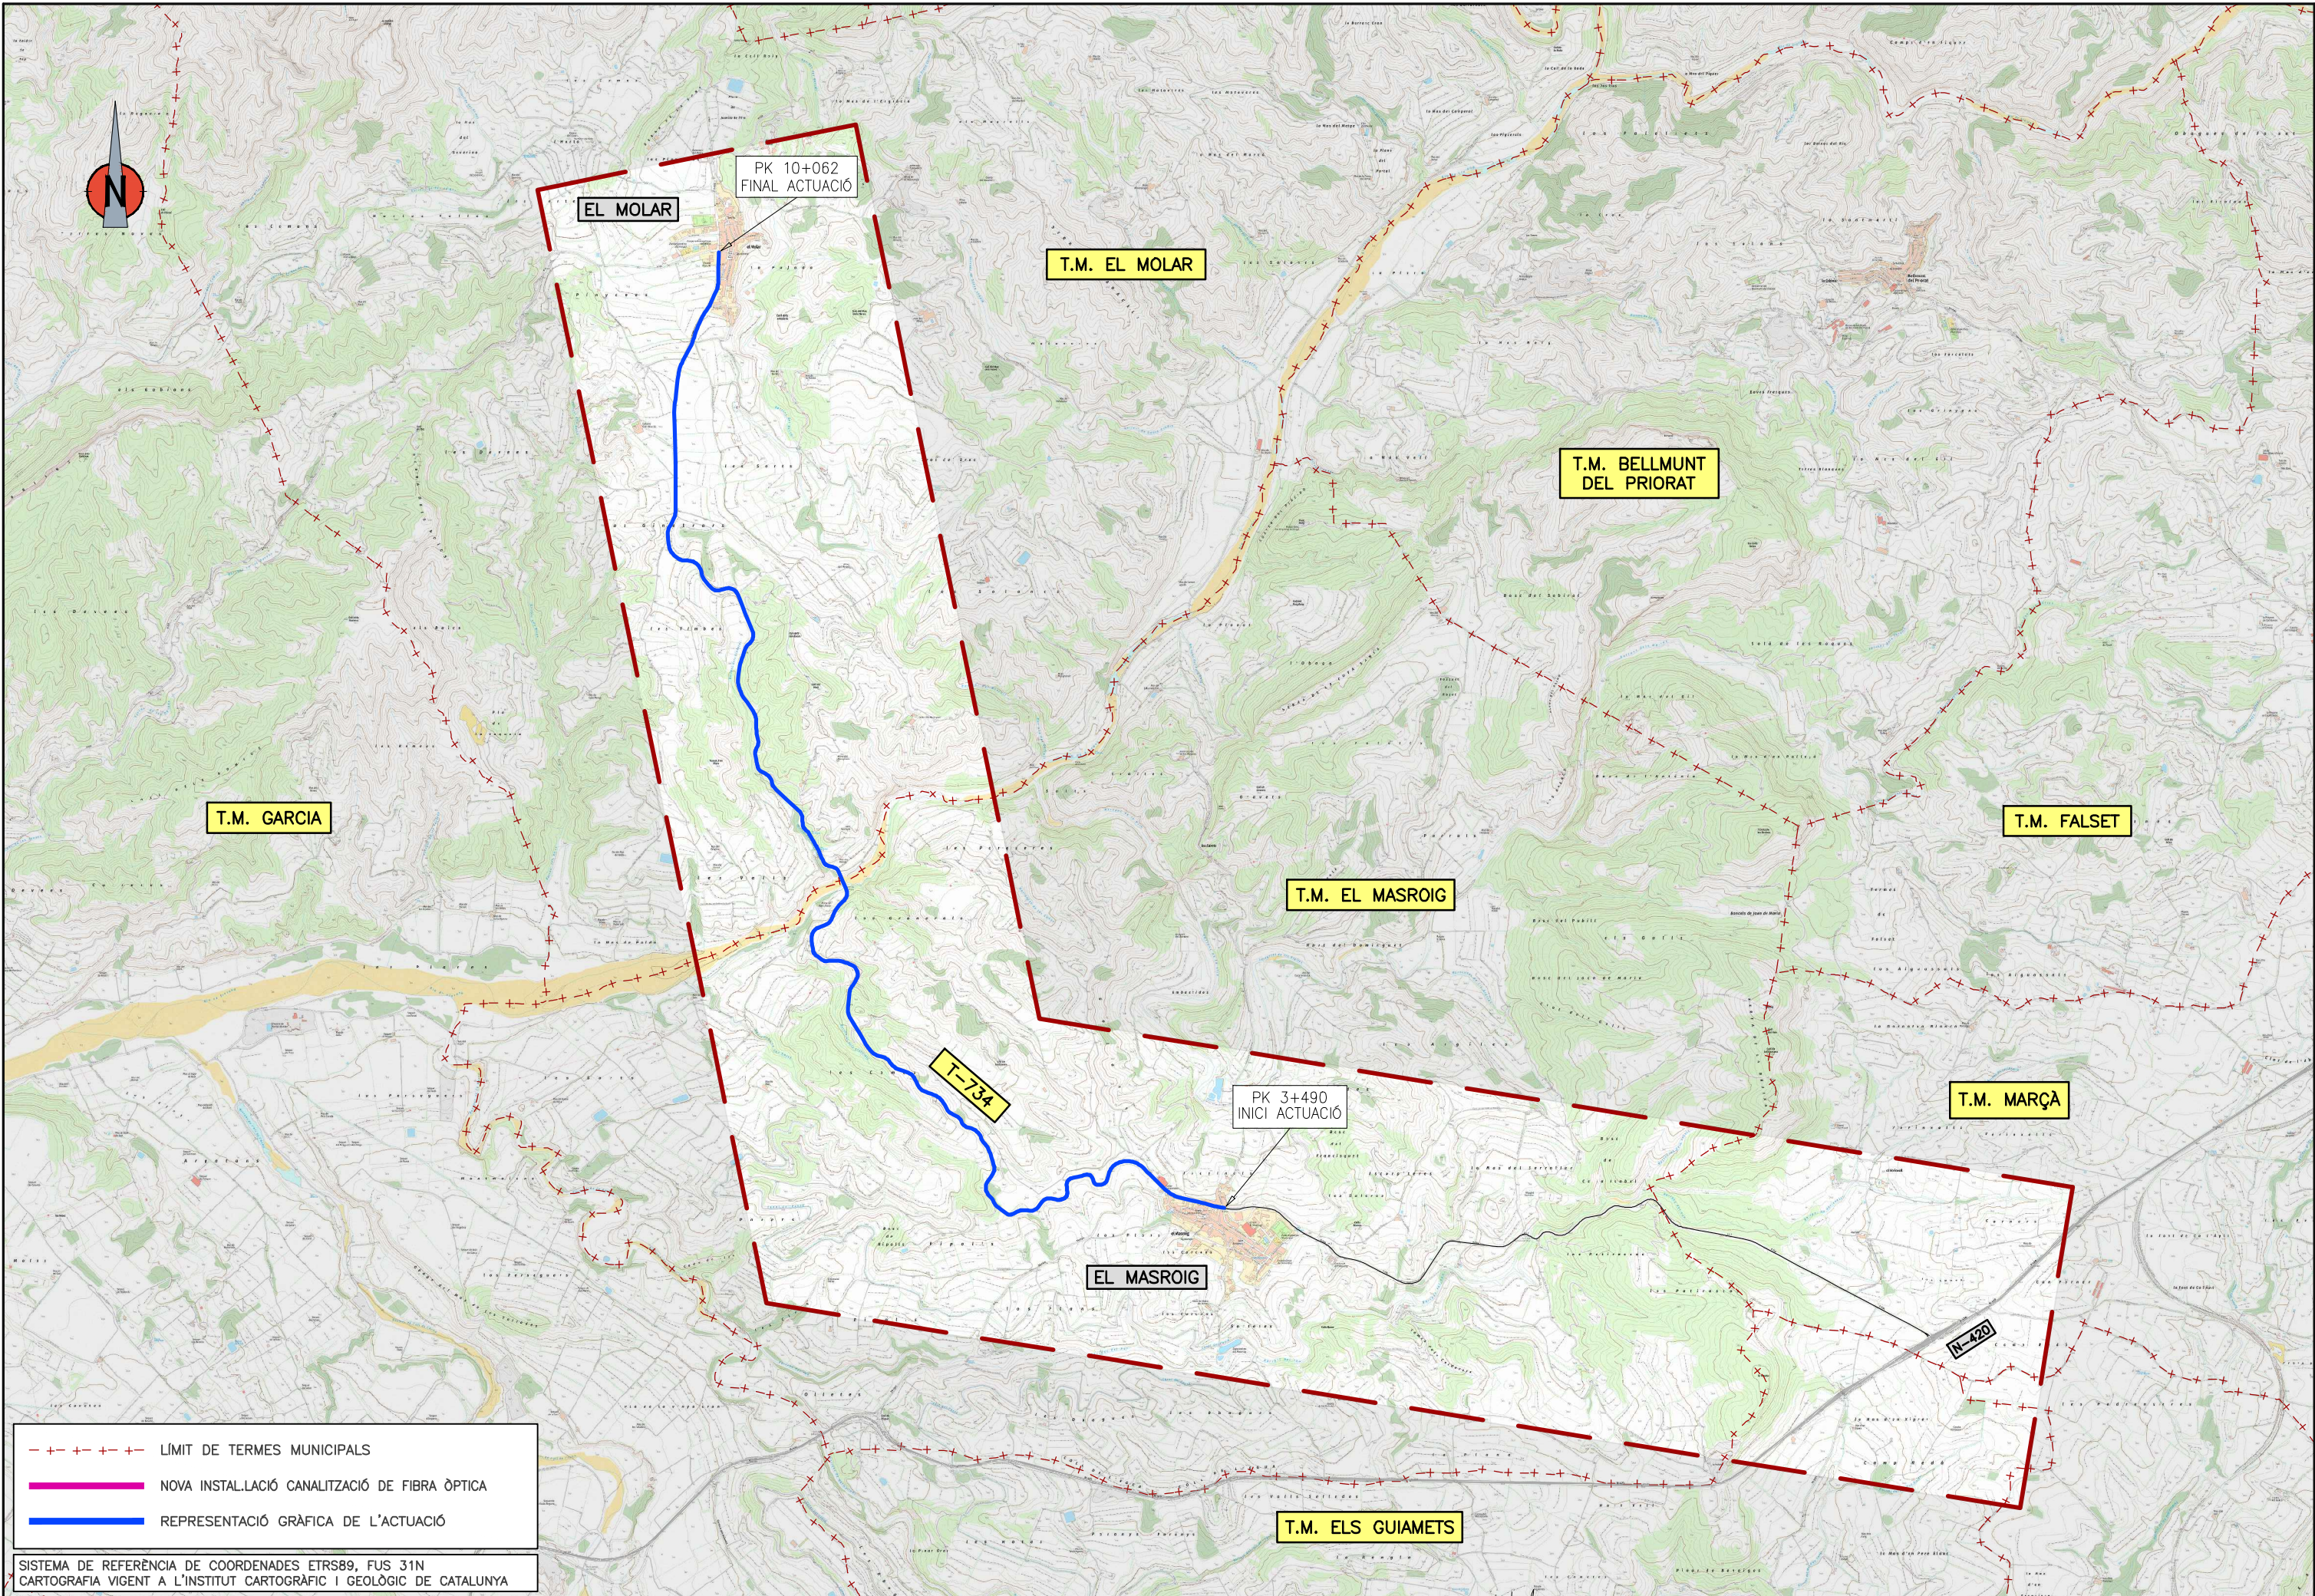


— + — + — + —	LÍMIT DE TERMES MUNICIPALS
—	NOVA INSTAL·LACIÓ CANALITZACIÓ DE FIBRA ÒPTICA
—	REPRESENTACIÓ GRÀFICA DE L'ACTUACIÓ


SISTEMA DE REFERÈNCIA DE COORDENADES ETRS89, FUS 31N
CARTOGRAFIA VIGENT A L'INSTITUT CARTOGRÀFIC I GEOLÒGIC DE CATALUNYA

 DIPUTACIÓ DE TARRAGONA ÀREA D'INFRASTRUCTURES DEL TERRITORI	CLAU P-08/2026	TÍTOL DEL PROJECTE CONSTRUCCIÓ I PROTECCIÓ D'INFRASTRUCTURES PER AL PAS D'INSTAL·LACIONS A LA XARXA LOCAL DE CARRETERES DE LA DIPUTACIÓ DE TARRAGONA. RURAL-FIB III.	DATA JULIOL-2026	EL CAP D'ÀREA E.F. L'ENGINYER CIVIL CARLOS LOZANO SÁNCHEZ	L'ENGINYER DE CAMINS, CANALS I PORTS JAUME VIDAL GONZÁLEZ	L'ENGINYER TÈCNIC D'OBRES PÚBLIQUES JOSÉ DIAQUE GARCÍA	ESCALES A3 = 1:25.000	TÍTOL DEL PLÀNOL PLANTA T-734 DE EL MASROIG A EL MOLAR	PLÀNOL NÚM. 2	FULL 5 DE 5
--	--------------------------	---	----------------------------	---	--	---	--------------------------	--	-------------------------	----------------


CUNETA TRANSITABLE
NOVA CANALITZACIÓ DE FIBRA
ESCALA 1/50

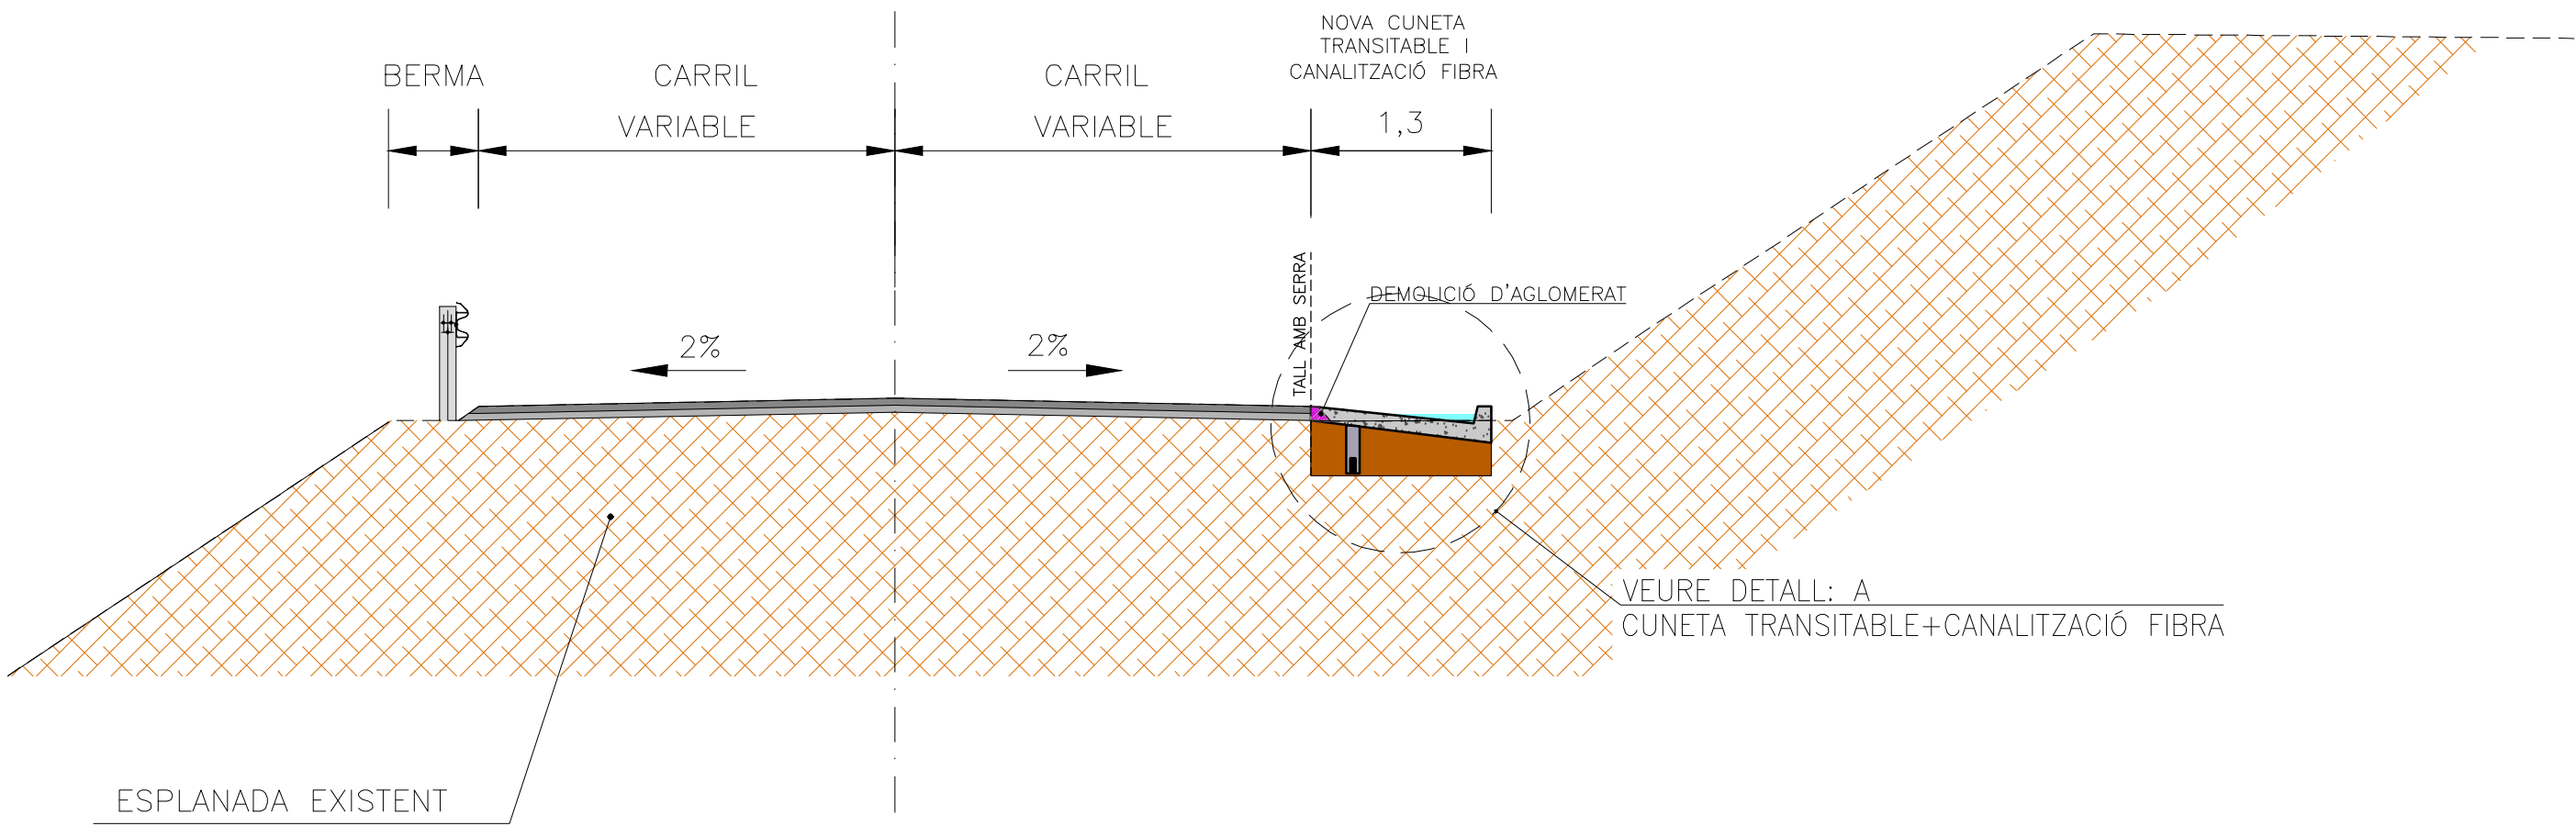


CUNETA TRANSITABLE
CANALITZACIÓ DE FIBRA EXISTENT
ESCALA 1/50

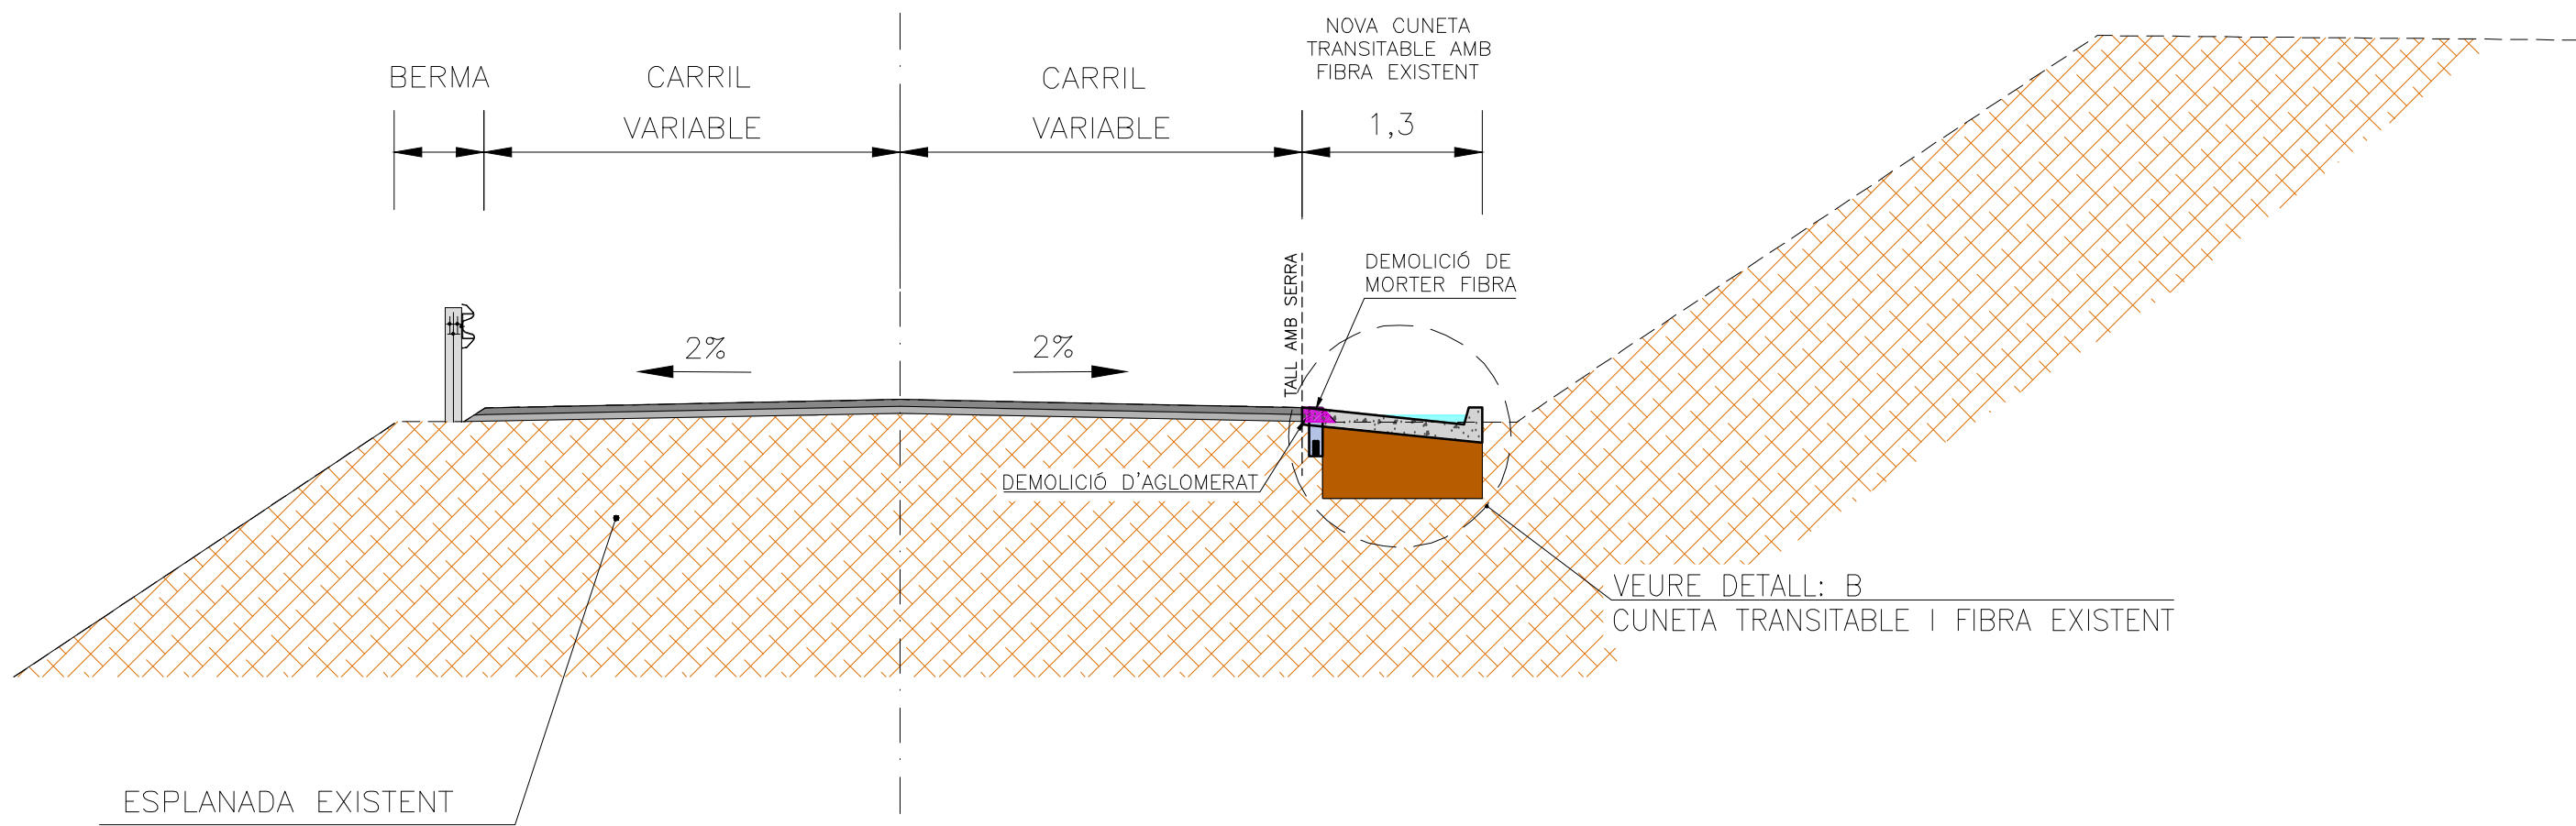


BERMA FORMIGONADA
NOVA CANALITZACIÓ DE FIBRA
ESCALA 1/50

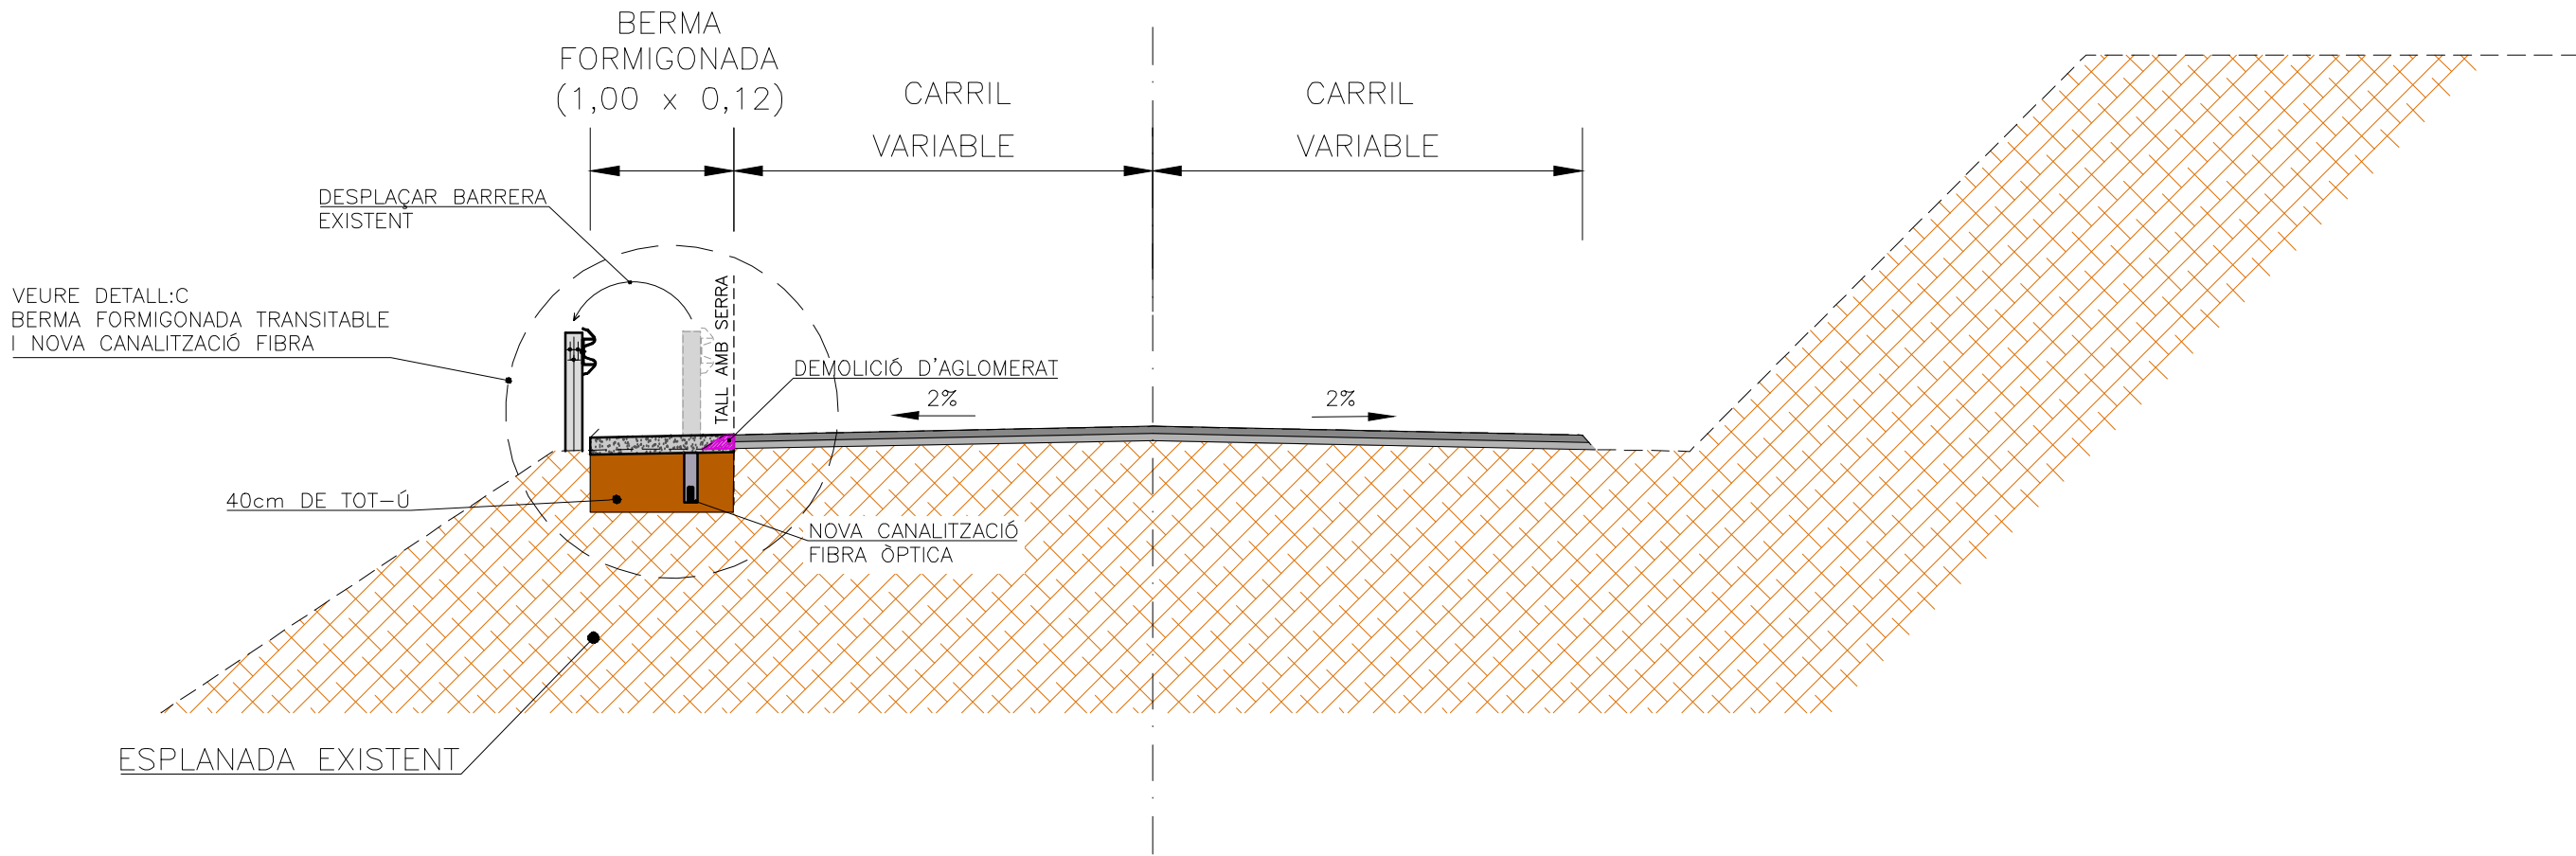


BERMA FORMIGONADA
CANALITZACIÓ DE FIBRA EXISTENT
ESCALA 1/50

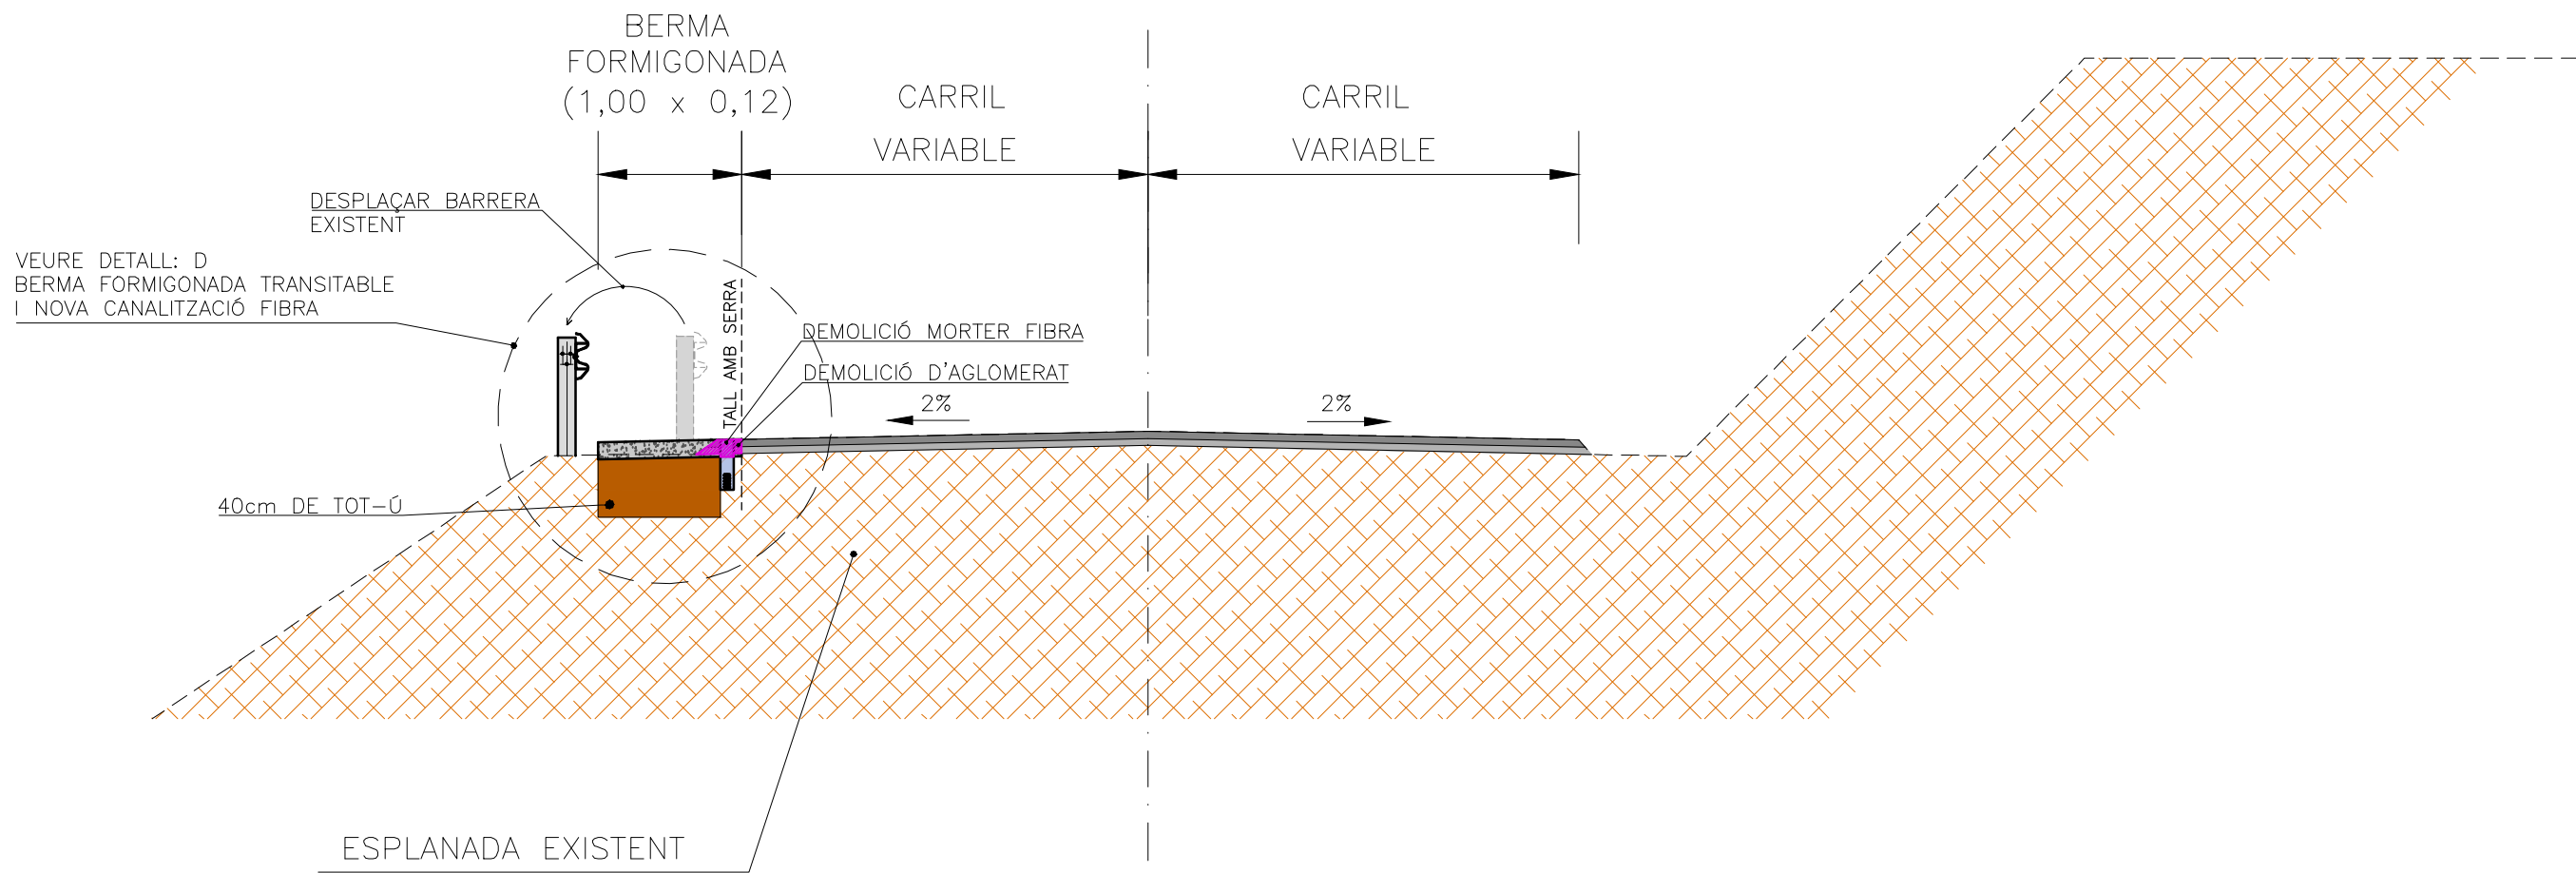


DETALL-A
NOVA CUNETA TRANSITABLE I
CANALITZACIÓ FIBRA
ESCALA = 1/40

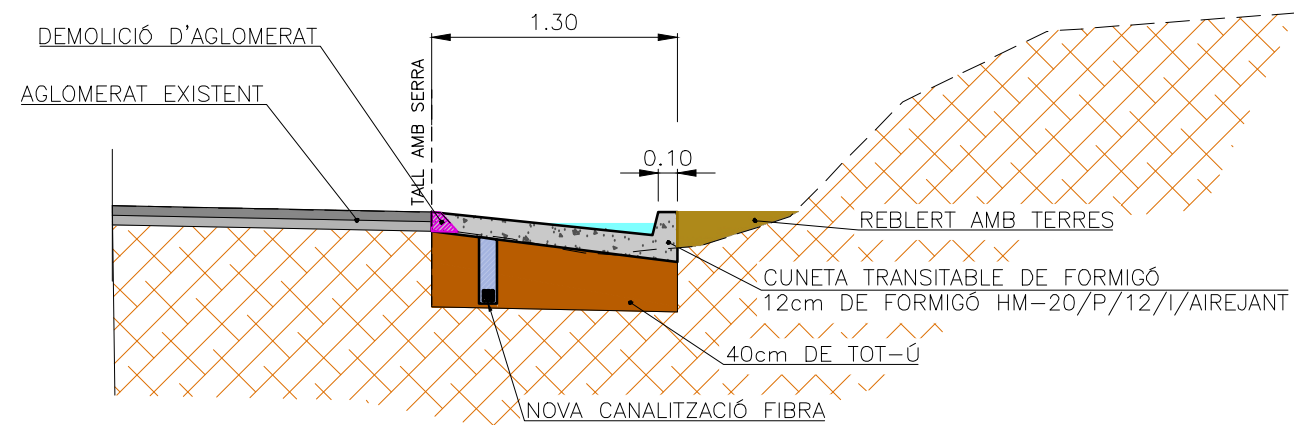


DETALL-B
NOVA CUNETA TRANSITABLE
CANALITZACIÓ FIBRA EXISTENT
ESCALA = 1/40

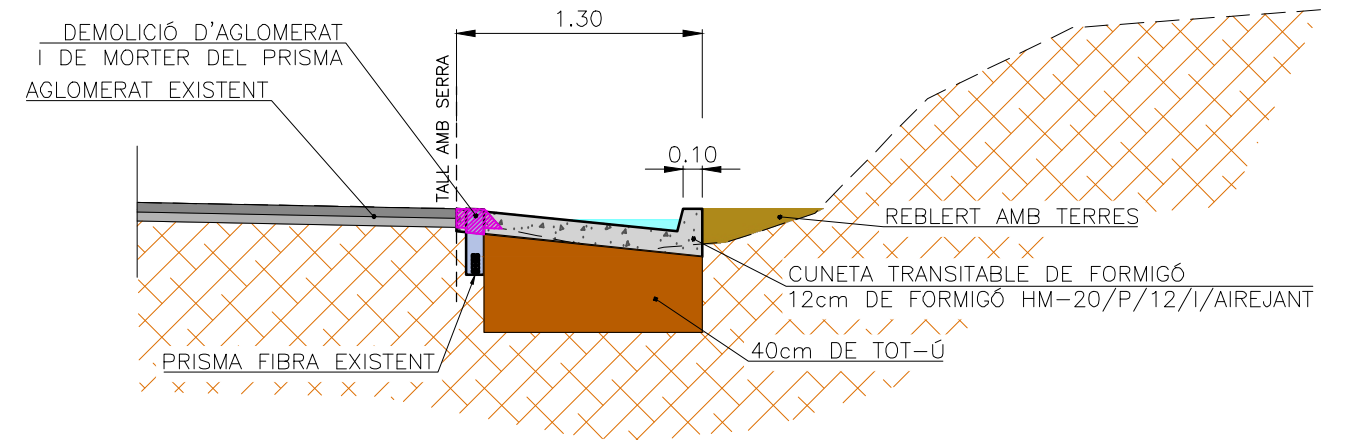


DETALL-C
NOVA BERMA DE FORMIGÓ
TRANSITABLE I CANALITZACIÓ FIBRA
ESCALA = 1/40

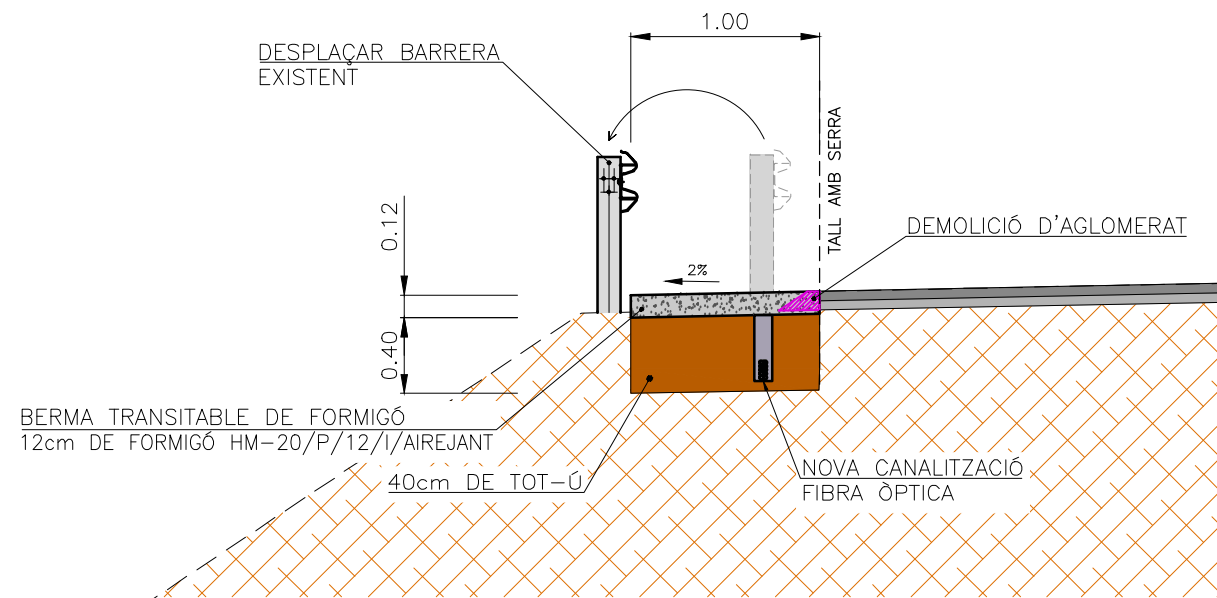


DETALL-D
NOVA CUNETA TRANSITABLE
CANALITZACIÓ FIBRA EXISTENT
ESCALA = 1/40

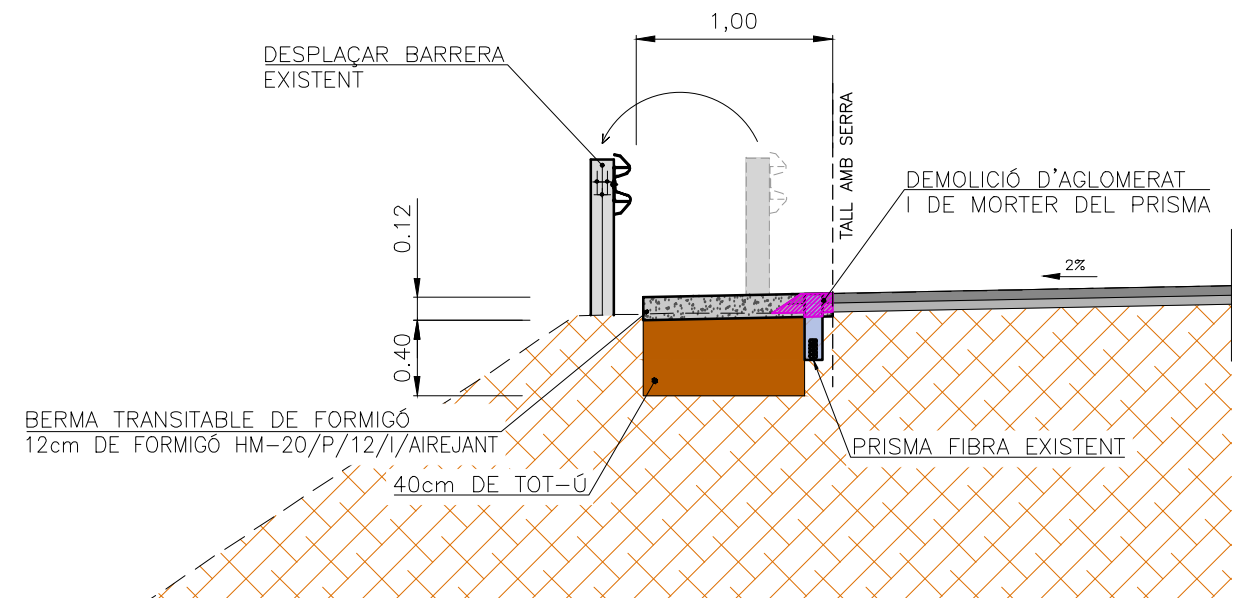

CUNETA TRANSITABLE
ESCALA = 1/25

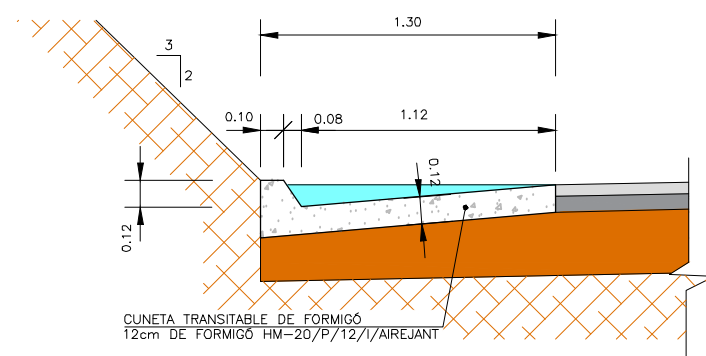


PRISMA DE TELECOMUNICACIONS EXCAVACIÓ DE MINIRASA
10 TUBS x Ø 20 mm. DISPOSATS BASE DE 2 : ALÇADA
DE 5 REBLERT AMB MORTER
ESCALA 1/10

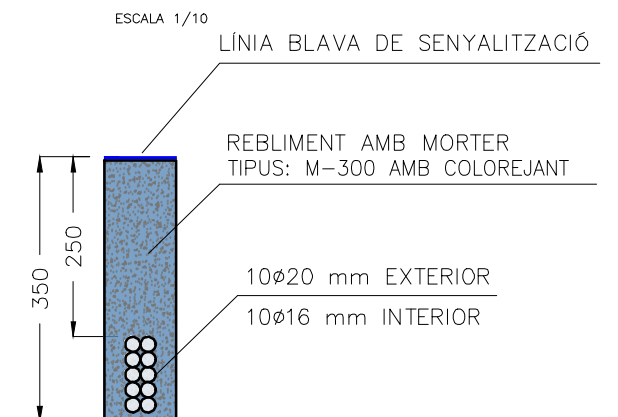


ARQUETA DE REGISTRE TIPUS B2 – 60 x 60
FONAMENTACIÓ SOBRE LLIT DE GRAVA

ESCALA 1:20

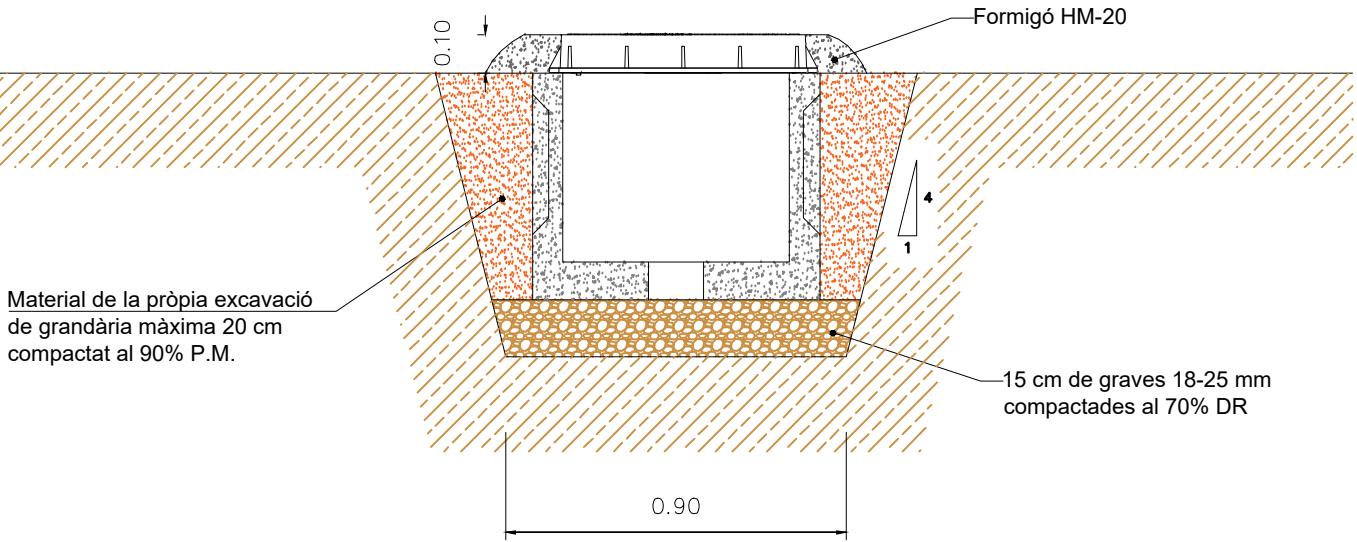


SECCIONS ARQUETA TIPUS B2 – 60 x 60
FONAMENTACIÓ SOBRE LLIT DE GRAVA

ESCALA 1:25

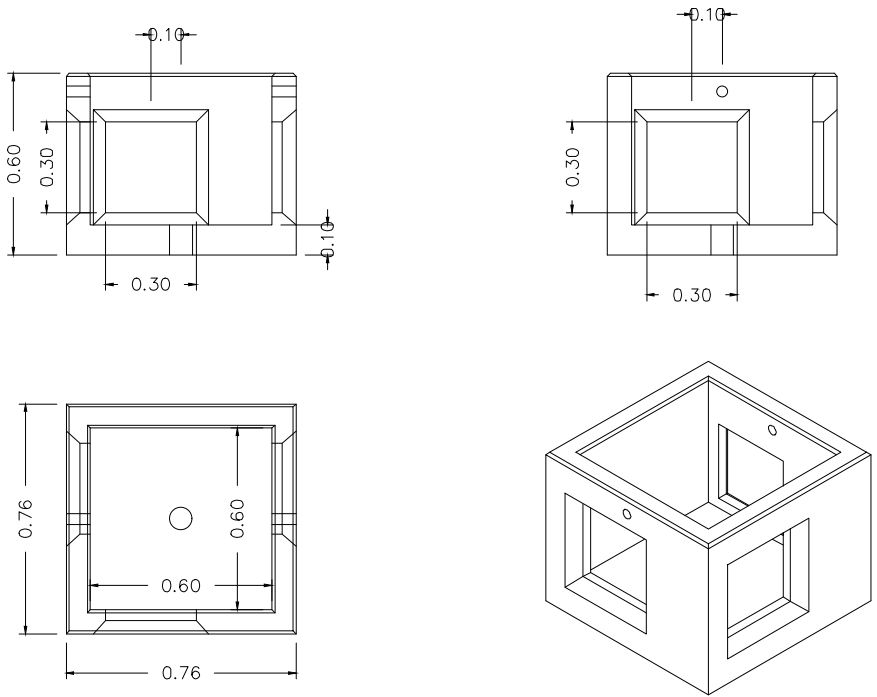

ARQUETA DE REGISTRE TIPUS C2 – 120 x 60
FONAMENTACIÓ SOBRE LLIT DE GRAVA

ESCALA 1:20

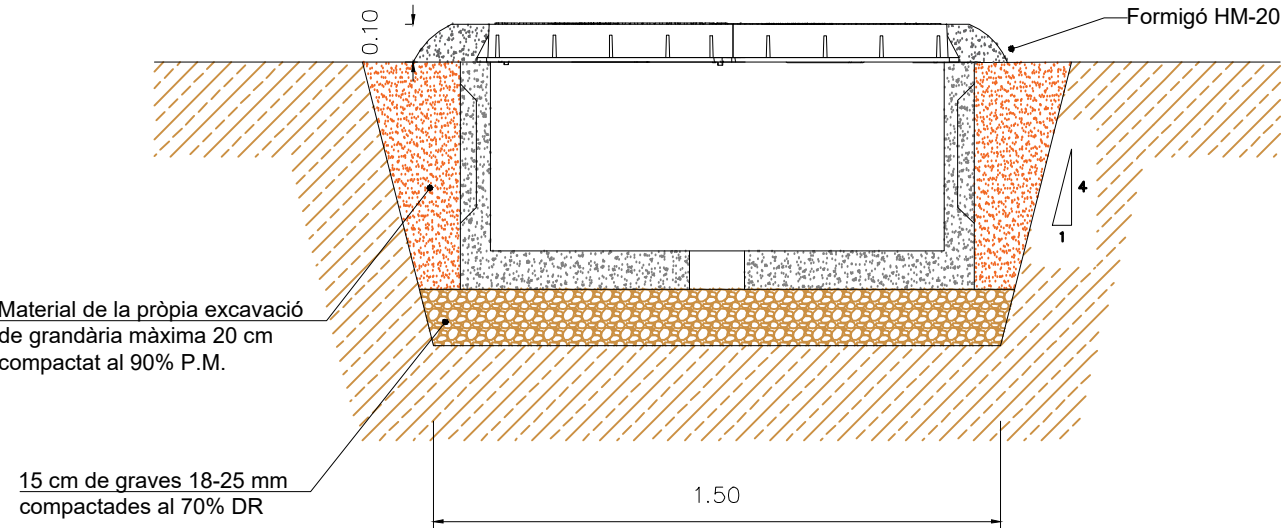

SECCIONS ARQUETA TIPUS C2 – 120 x 60
FONAMENTACIÓ SOBRE LLIT DE GRAVA

ESCALA 1:25

