



Document núm. 2

Plànols

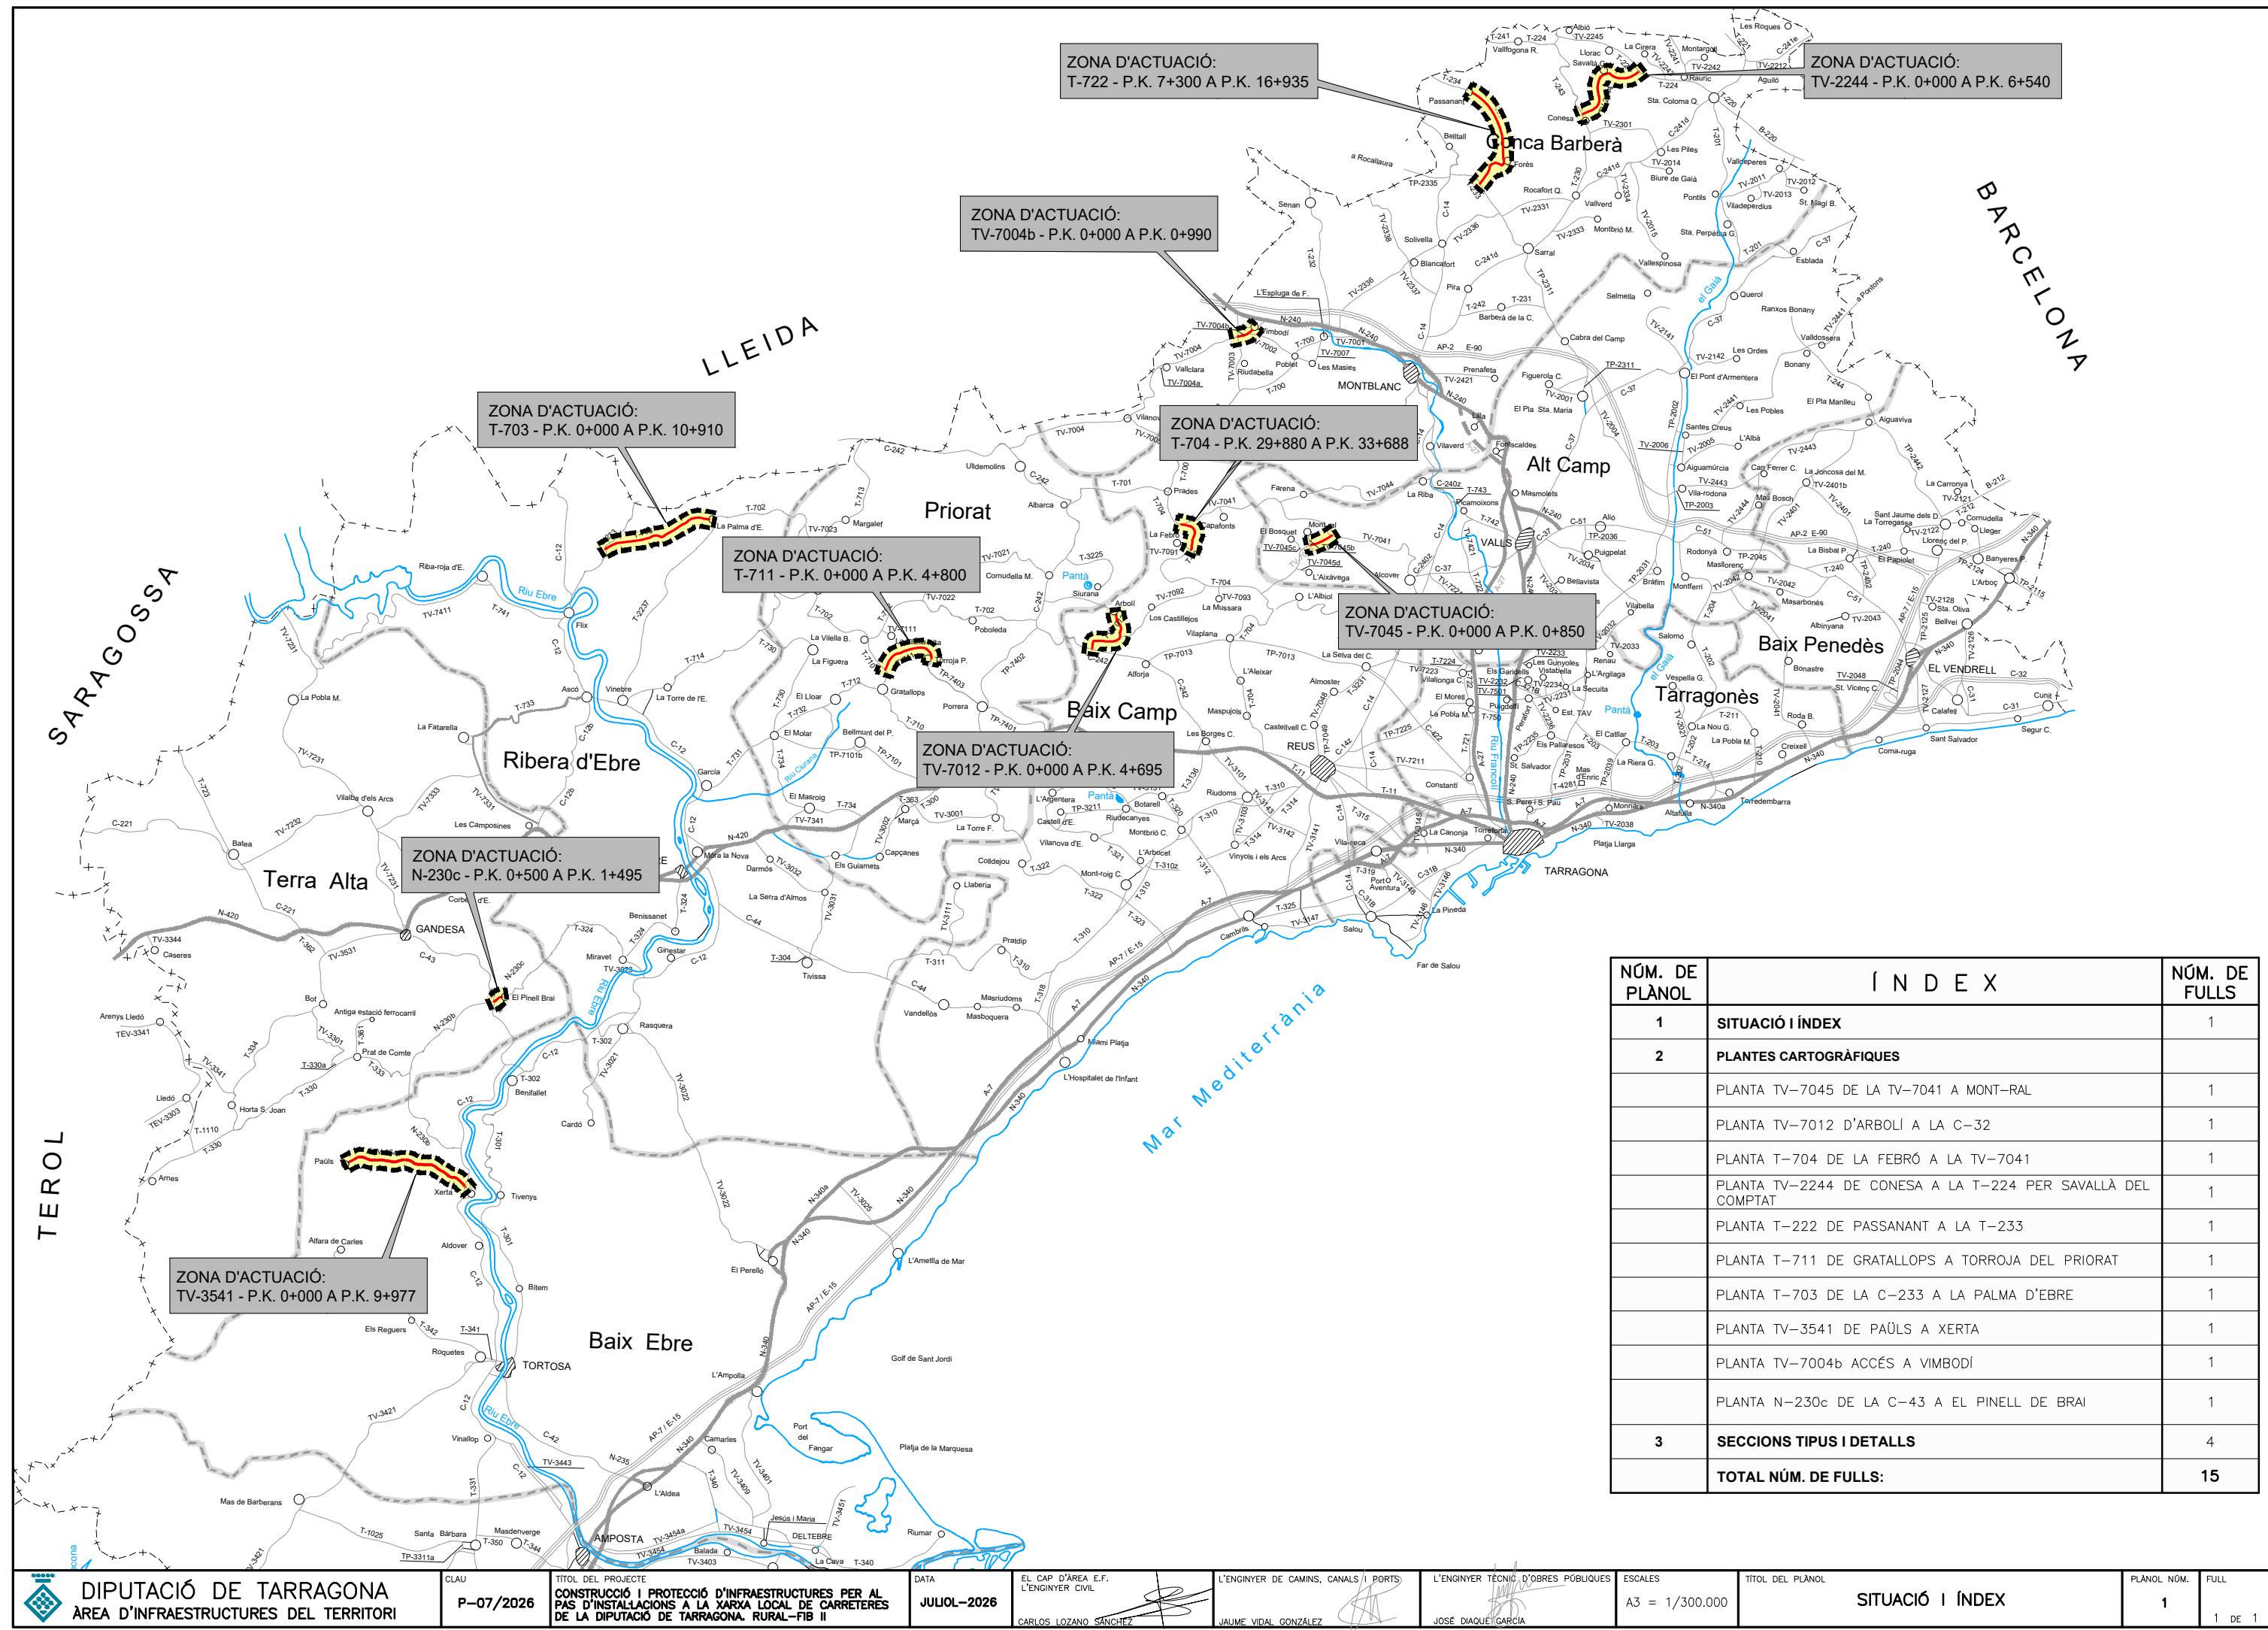


NÚM. DE PLÀNOL	Í N D E X	NÚM. DE FULLS
1	SITUACIÓ I ÍNDEX	1
2	PLANTES CARTOGRÀFIQUES	
	PLANTA TV-7045 DE LA TV-7041 A MONT-RAL	1
	PLANTA TV-7012 D'ARBOLÍ A LA C-32	1
	PLANTA T-704 DE LA FEBRÓ A LA TV-7041	1
	PLANTA TV-2244 DE CONESA A LA T-224 PER SAVALLÀ DEL COMPTAT	1
	PLANTA T-222 DE PASSANANT A LA T-233	1
	PLANTA T-711 DE GRATALLOPS A TORROJA DEL PRIORAT	1
	PLANTA T-703 DE LA C-233 A LA PALMA D'EBRE	1
	PLANTA TV-3541 DE PAÛLS A XERTA	1
	PLANTA TV-7004b ACCÉS A VIMBODÍ	1
	PLANTA N-230c DE LA C-43 A EL PINELL DE BRAI	1
3	SECCIONS TIPUS I DETALLS	4
	TOTAL NÚM. DE FULLS:	15

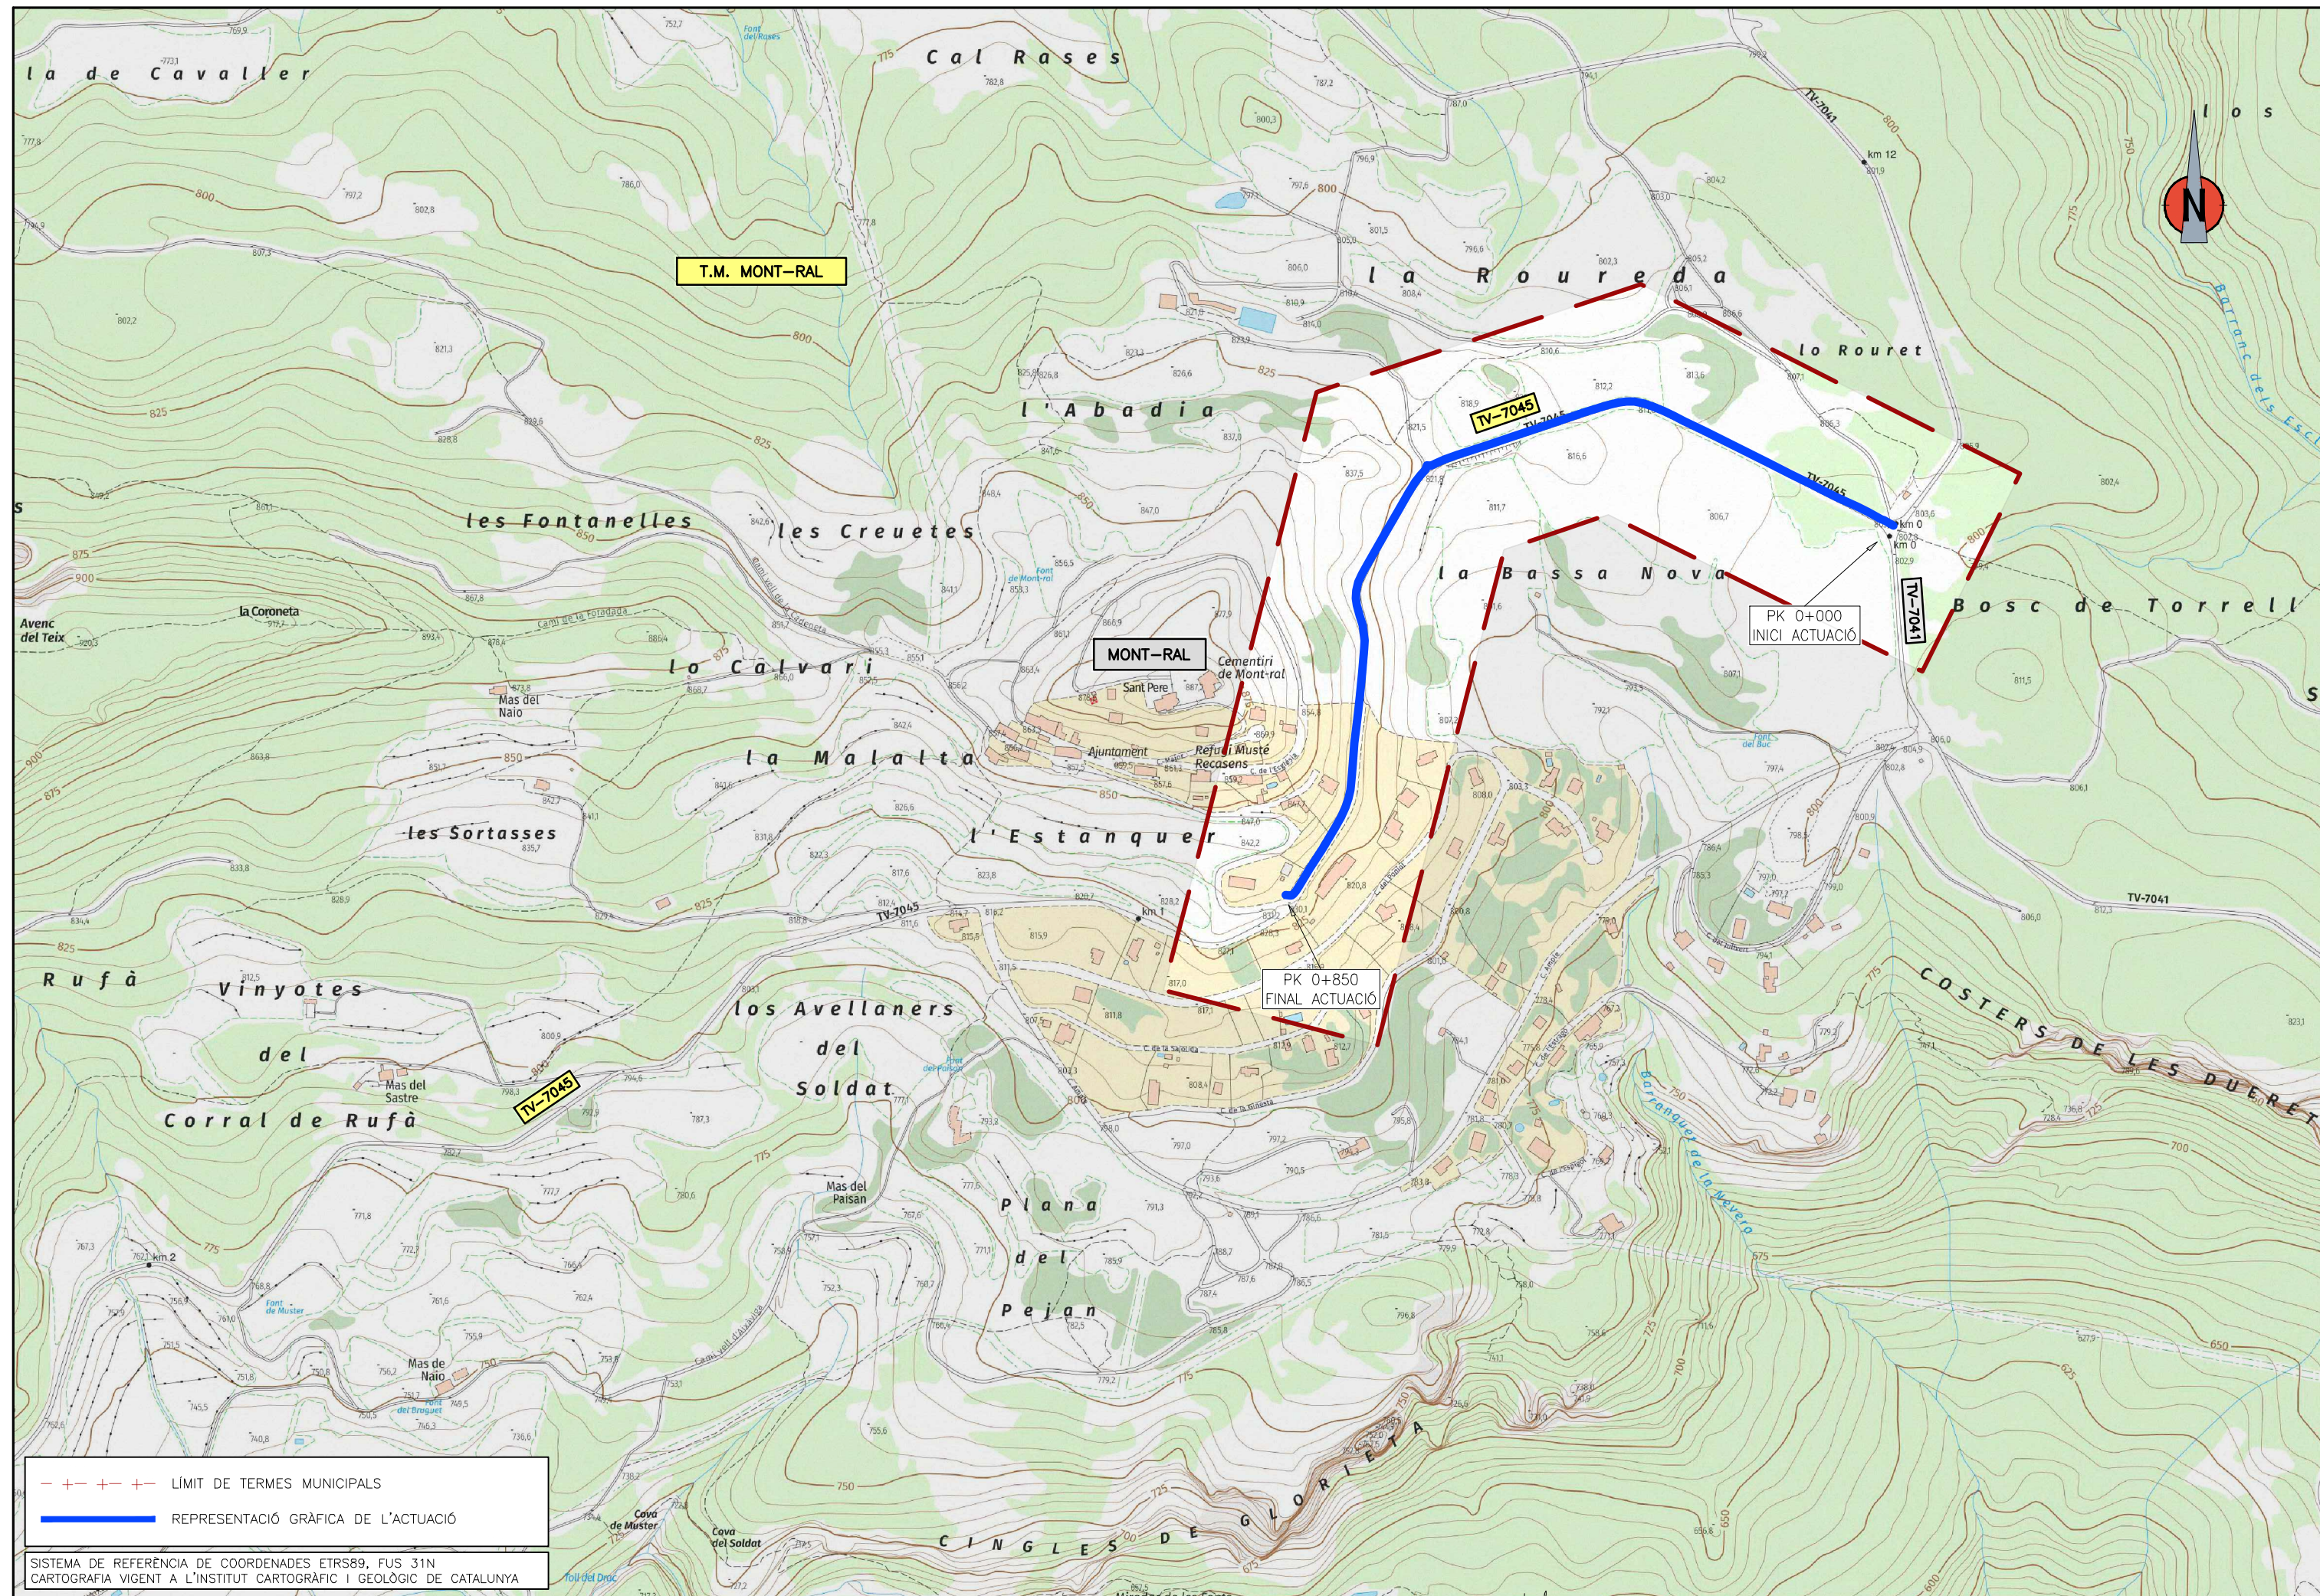

— + — + — LÍMIT DE TERMES MUNICIPALS
— REPRESENTACIÓ GRÀFICA DE L'ACTUACIÓ

SISTEMA DE REFERÈNCIA DE COORDENADES ETRS89, FUS 31N
CARTOGRAFIA VIGENT A L'INSTITUT CARTOGRÀFIC I GEOLÒGIC DE CATALUNYA

 DIPUTACIÓ DE TARRAGONA ÀREA D'INFRAESTRUCTURES DEL TERRITORI	CLAU P-07/2026	TÍTOL DEL PROJECTE CONSTRUCCIÓ I PROTECCIÓ D'INFRAESTRUCTURES PER AL PAS D'INSTAL·LACIONS A LA XARXA LOCAL DE CARRETERES DE LA DIPUTACIÓ DE TARRAGONA. RURAL-FIB II	DATA JULIOL-2026	EL CAP D'ÀREA E.F. L'ENGINYER CIVIL  CARLOS LOZANO SÁNCHEZ	L'ENGINYER DE CAMINS, CANALS I PORTS  JAUME VIDAL GONZÁLEZ	L'ENGINYER TÈCNIC D'OBRES PÚBLIQUES  JOSÉ DIAQUEY GARCÍA	ESCALES A3 = 1/5.000	TÍTOL DEL PLÀNOL PLANTA TV-7045 DE LA TV-7041 A MONT-RAL	PLÀNOL NÚM. 2	FULL 1 DE 10
---	--------------------------	---	----------------------------	--	---	---	--------------------------------	--	-------------------------	------------------------

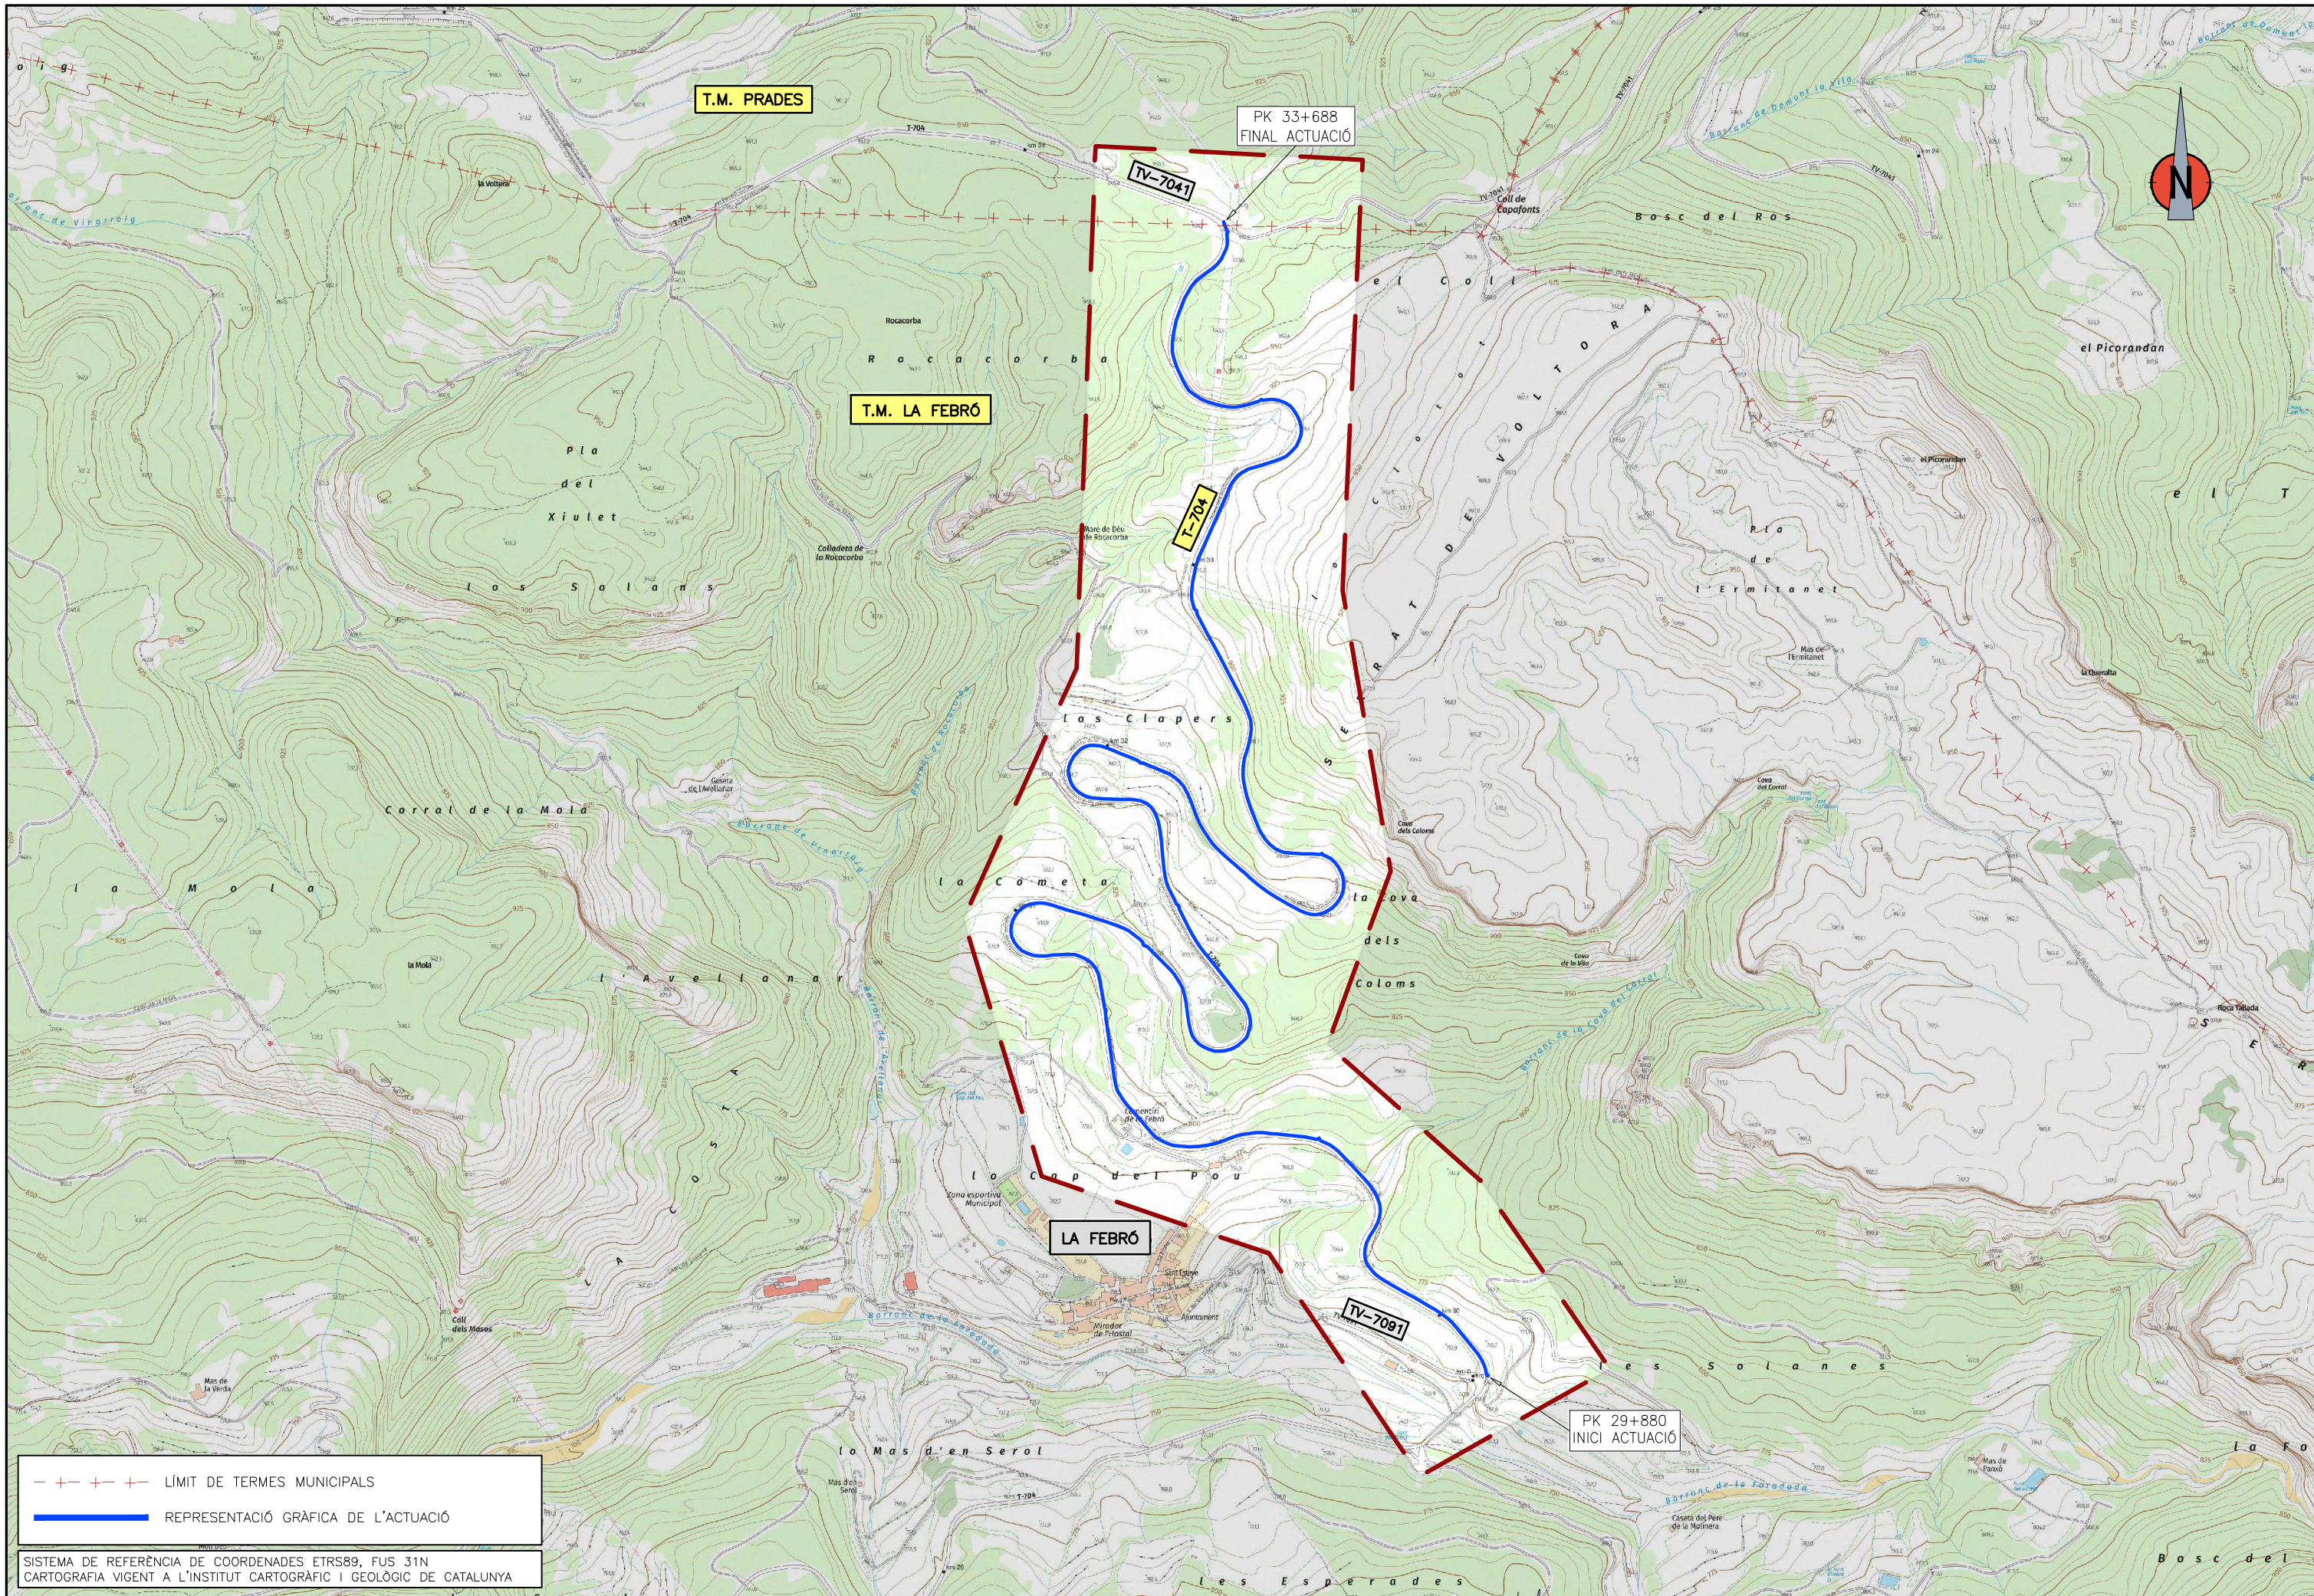

T.M. PRADES

PK 33+688
FINAL ACTUACIÓ

TV-7041

T.M. LA FEBRÓ

T-704

LA FEBRÓ

TV-7091

PK 29+880
INICI ACTUACIÓ

--- LÍMIT DE TERMES MUNICIPALS
— REPRESENTACIÓ GRÀFICA DE L'ACTUACIÓ

SISTEMA DE REFERÈNCIA DE COORDENADES ETRS89, FUS 31N
CARTOGRAFIA VIGENT A L'INSTITUT CARTOGRÀFIC I GEOLÒGIC DE CATALUNYA

DIPUTACIÓ DE TARRAGONA
ÀREA D'INFRAESTRUCTURES DEL TERRITORI

CLAU
P-07/2026

TÍTOL DEL PROJECTE
CONSTRUCCIÓ I PROTECCIÓ D'INFRAESTRUCTURES PER AL
PAS D'INSTAL·LACIONS A LA XARXA LOCAL DE CARRETERES
DE LA DIPUTACIÓ DE TARRAGONA. RURAL-FIB II

DATA
JULIOL-2026

EL CAP D'ÀREA E.F.
L'ENGINYER CIVIL
CARLOS LOZANO SÁNCHEZ


L'ENGINYER DE CAMINS, CANALS I PORTS
JAUME VIDAL GONZÁLEZ


L'ENGINYER TÈCNIC D'OBRES PÚBLIQUES
JOSÉ DIAQUEZ GARCÍA

ESCALES
A3 = 1/8.000

TÍTOL DEL PLÀNOL
PLANTA T-704
DE LA FEBRÓ A LA TV-7041


PLÀNOL NÚM.
2
FULL
3 DE 10

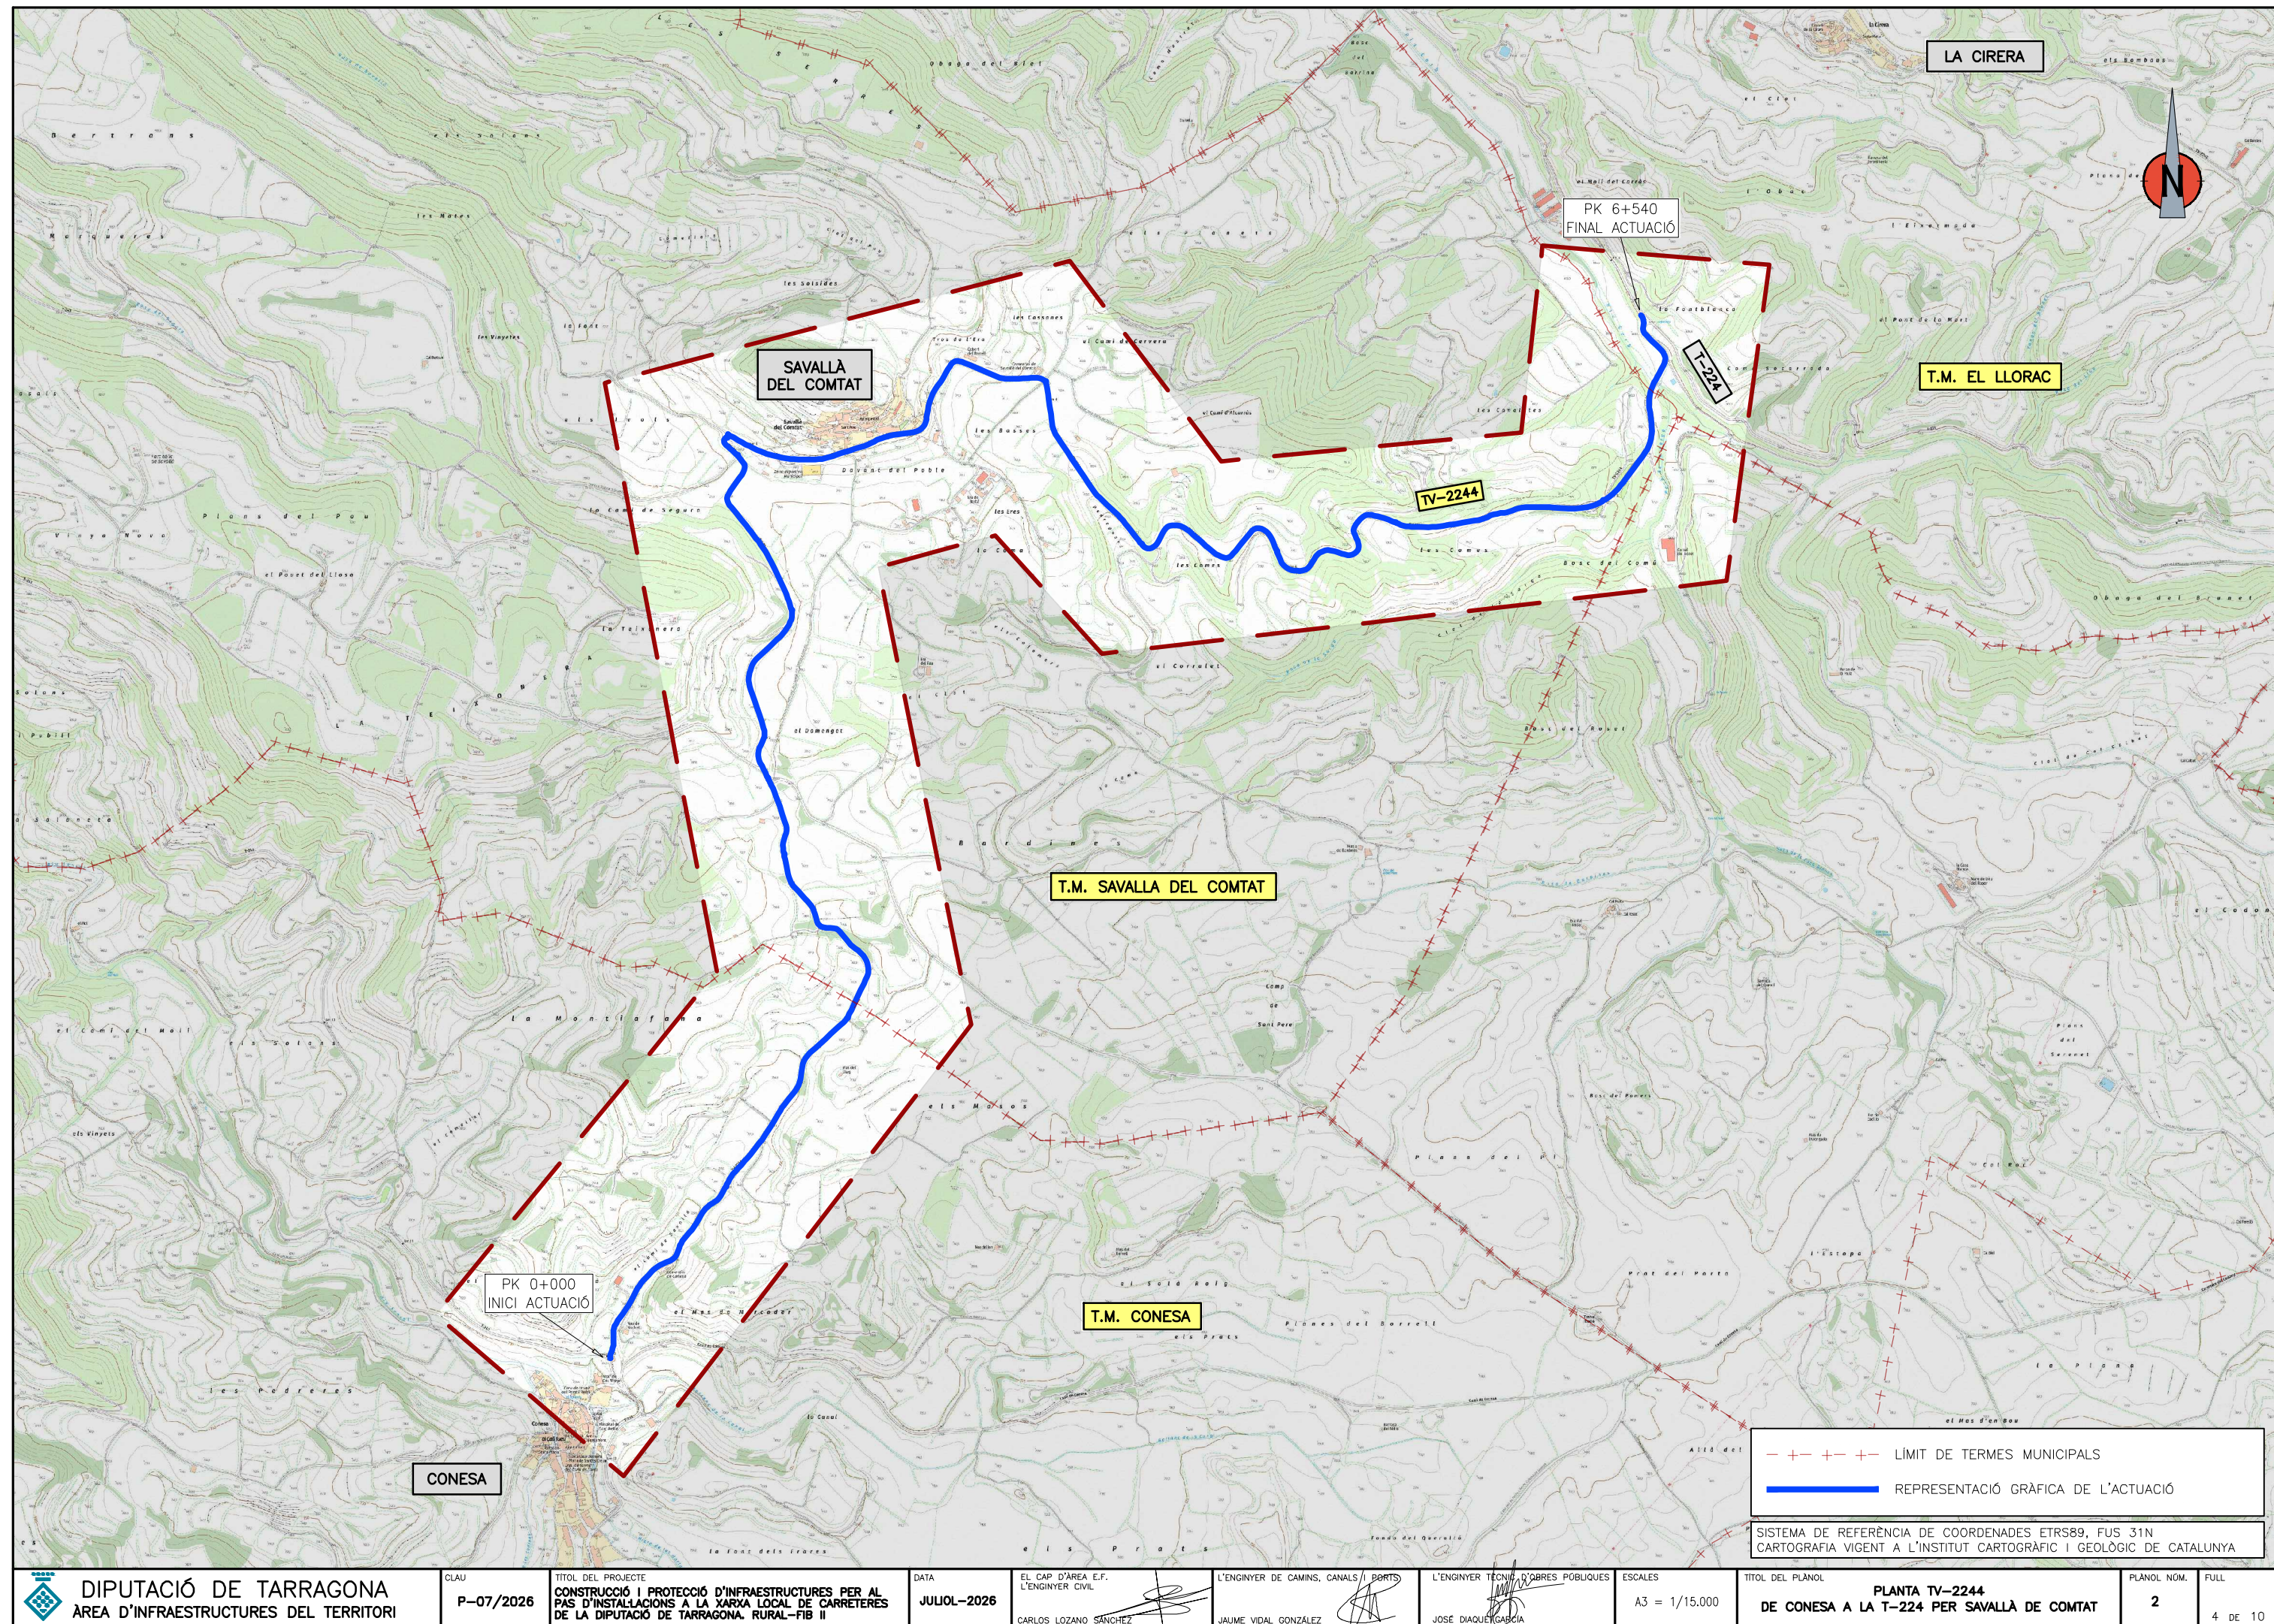

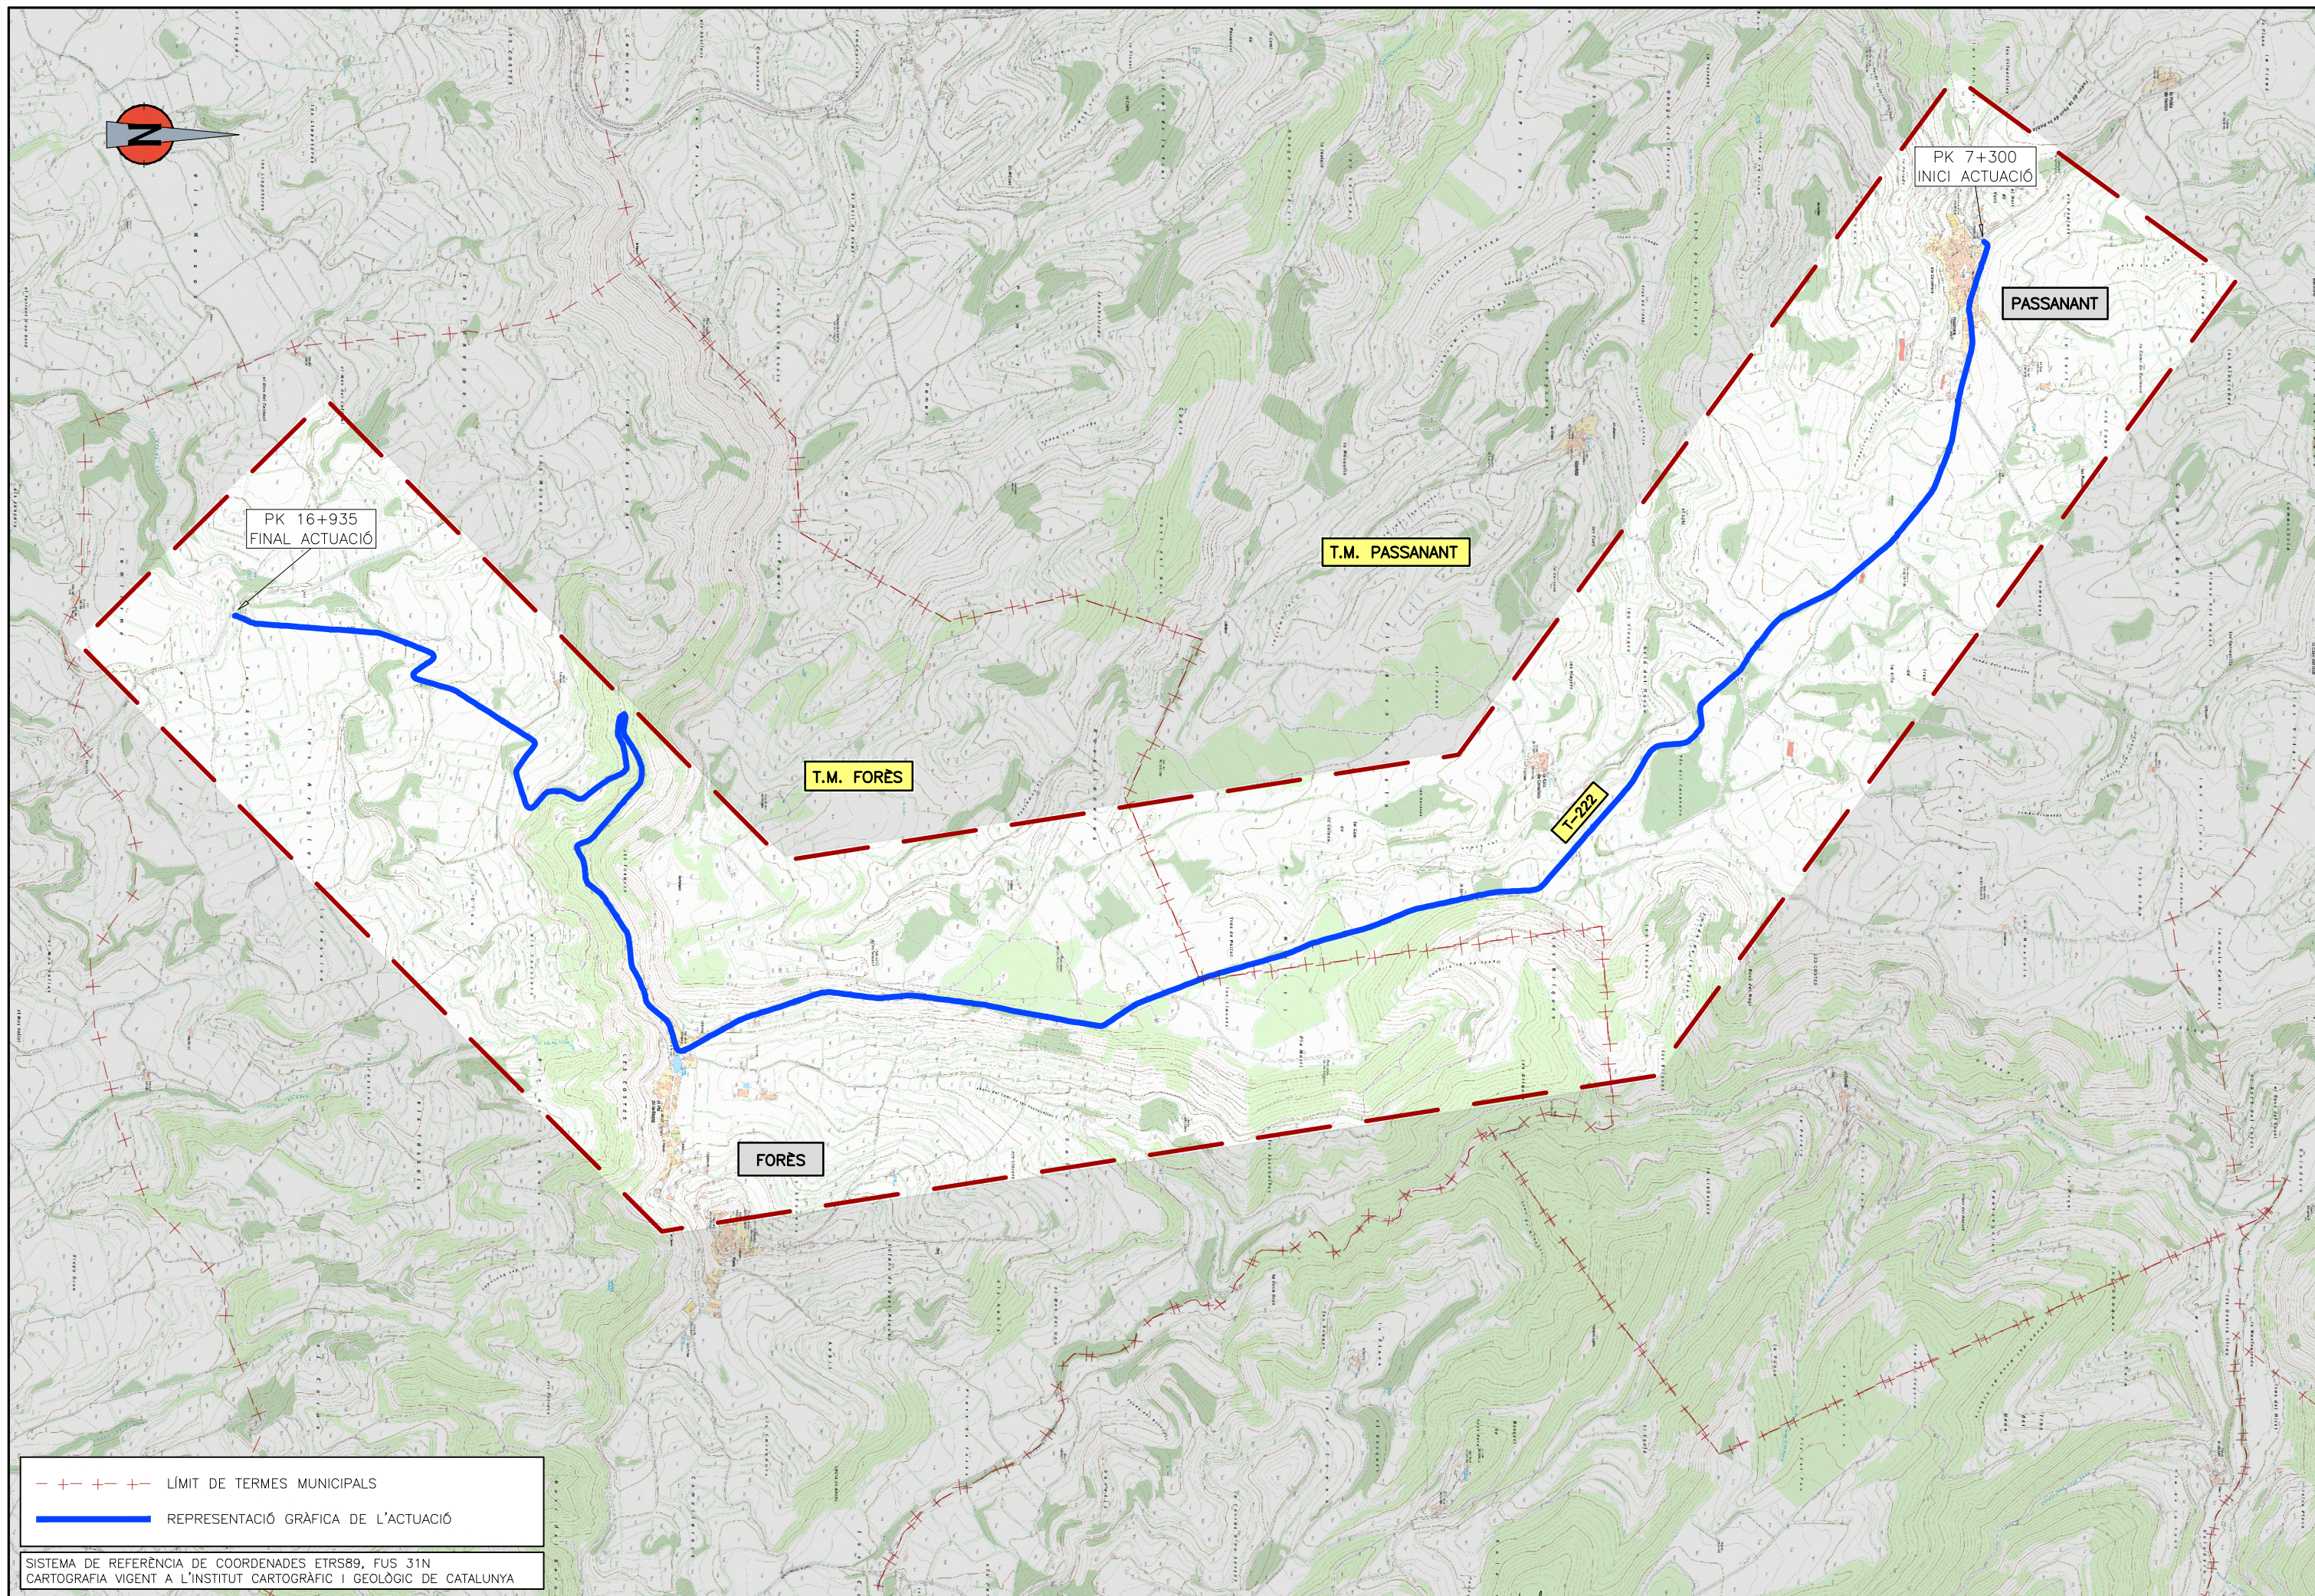

— + — + — LÍMIT DE TERMES MUNICIPALS
— — — — — REPRESENTACIÓ GRÀFICA DE L'ACTUACIÓ


SISTEMA DE REFERÈNCIA DE COORDENADES ETRS89, FUS 31N
CARTOGRAFIA VIGENT A L'INSTITUT CARTOGRÀFIC I GEOLÒGIC DE CATALUNYA

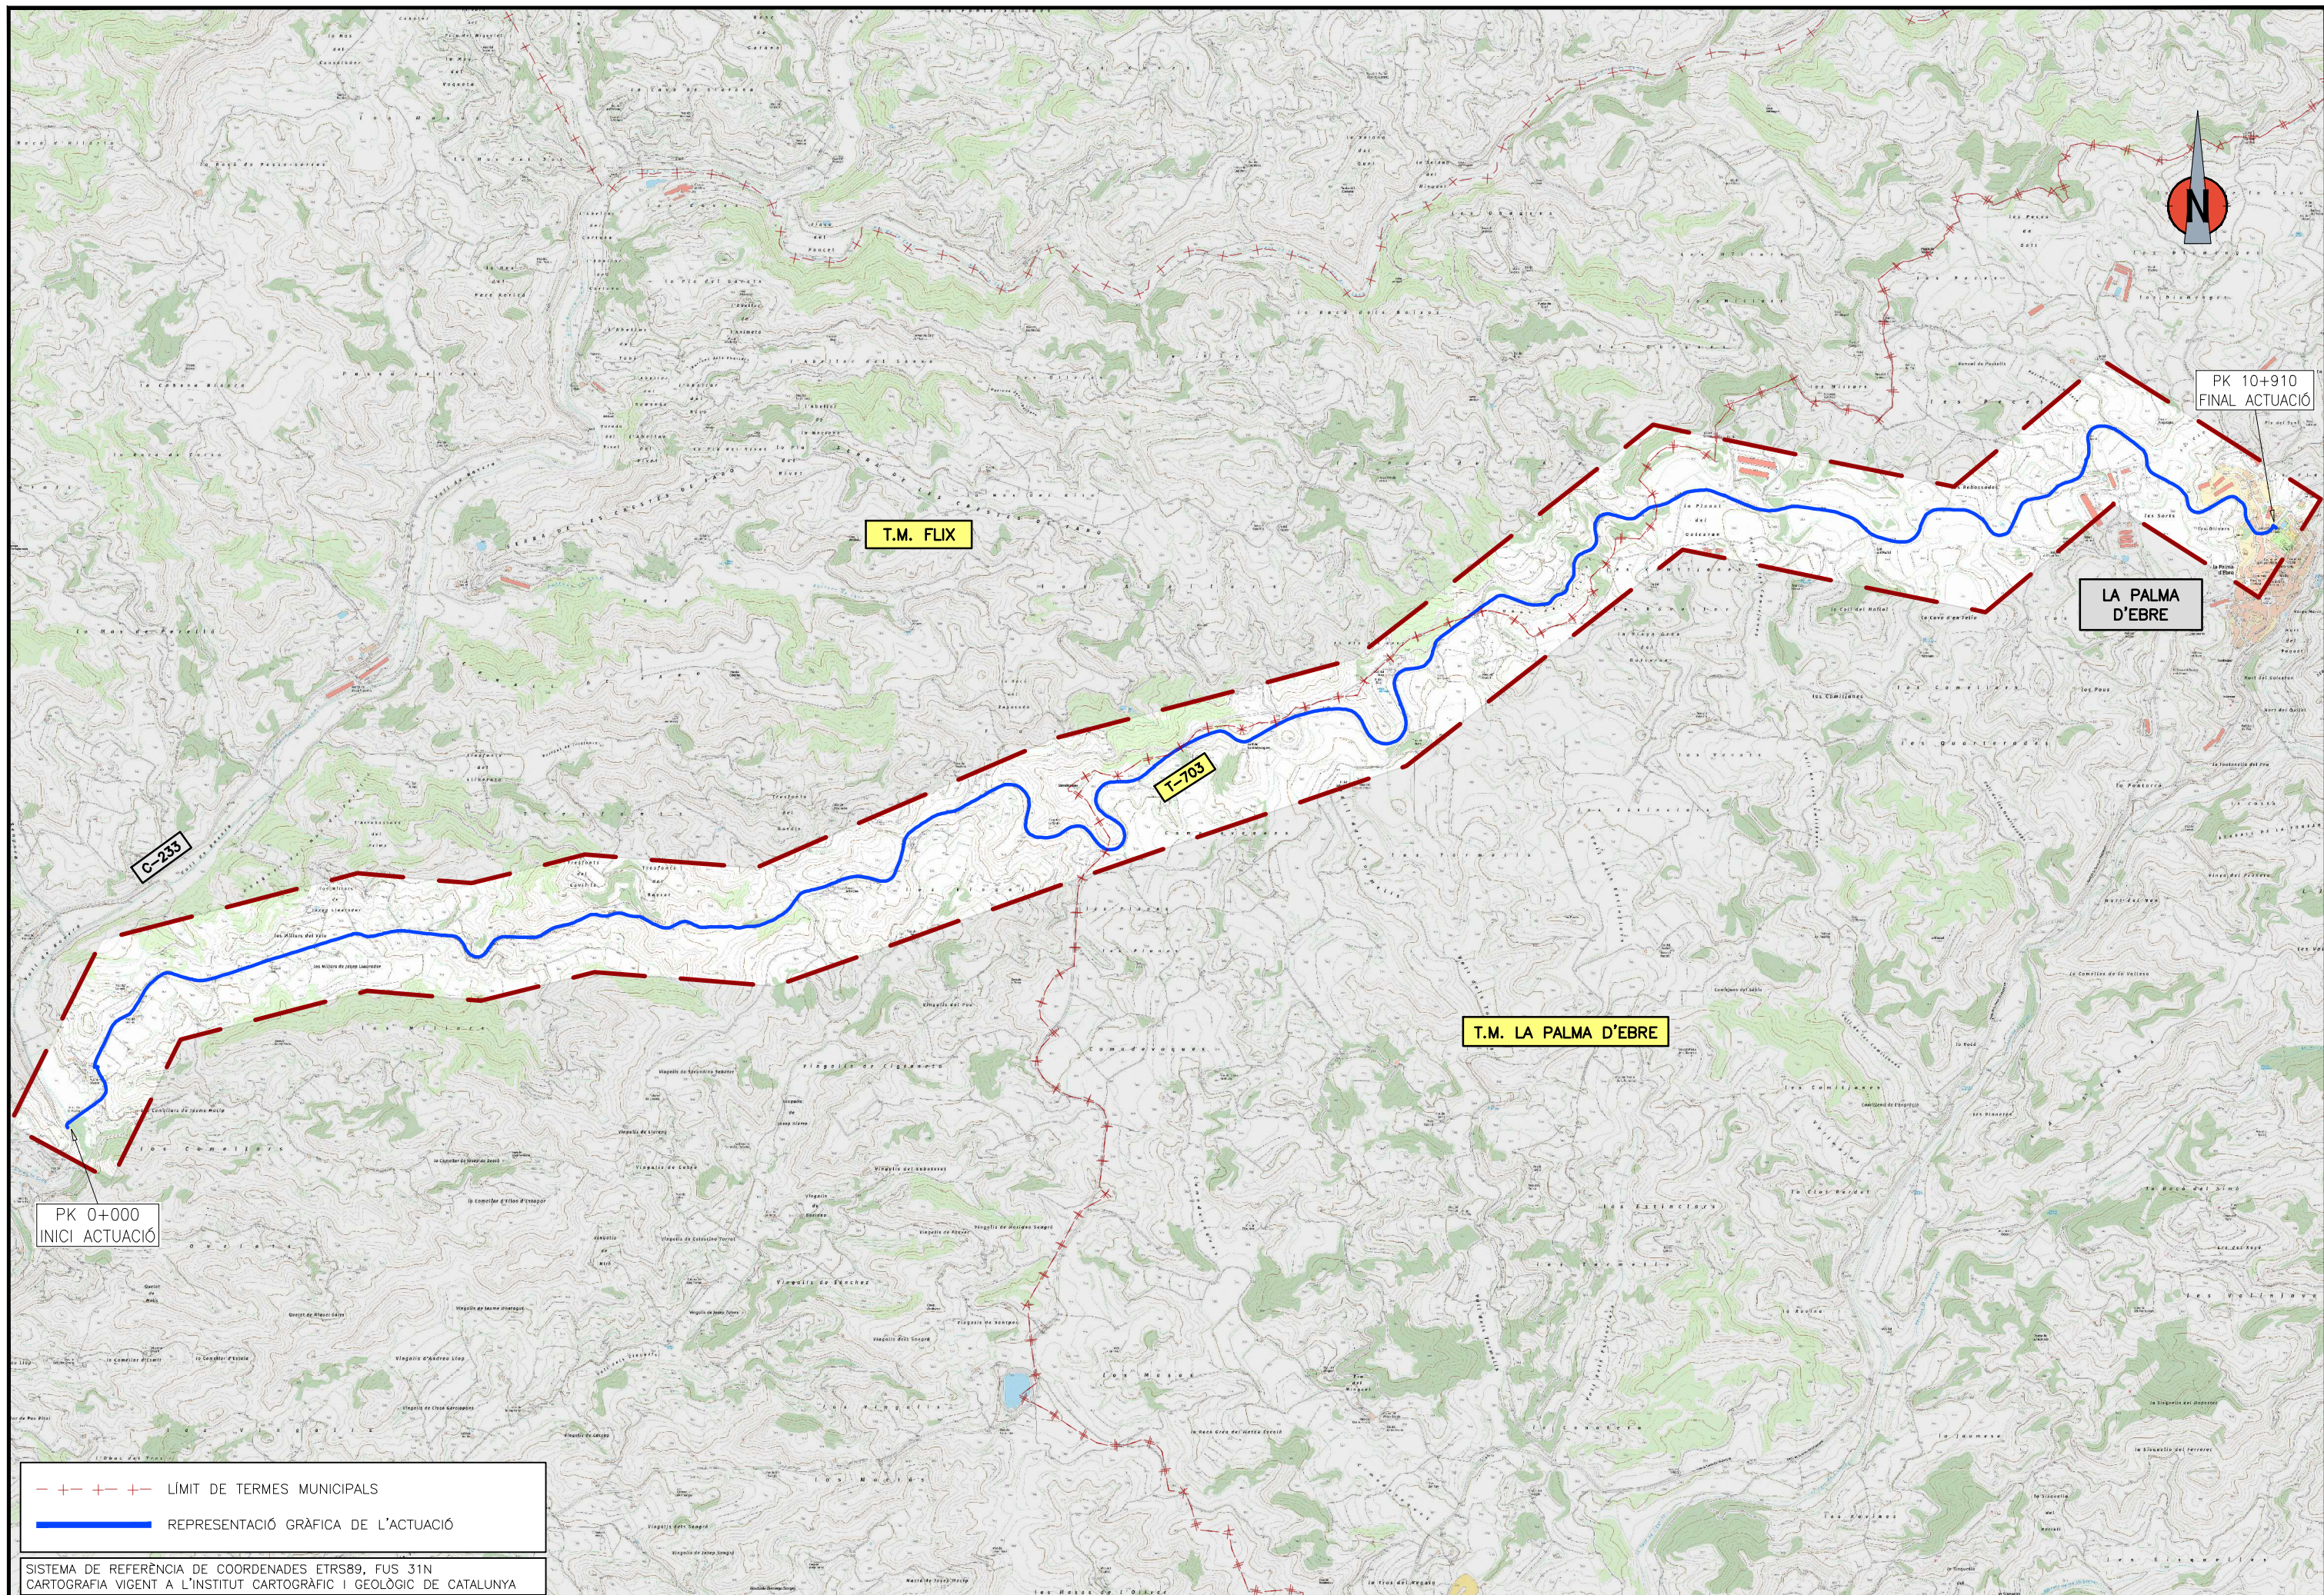

— + — + — LÍMIT DE TERMES MUNICIPALS
— — — — — REPRESENTACIÓ GRÀFICA DE L'ACTUACIÓ

SISTEMA DE REFERÈNCIA DE COORDENADES ETRS89, FUS 31N
CARTOGRAFIA VIGENT A L'INSTITUT CARTOGRÀFIC I GEOLÒGIC DE CATALUNYA


 DIPUTACIÓ DE TARRAGONA ÀREA D'INFRAESTRUCTURES DEL TERRITORI	CLAU P-07/2026	TÍTOL DEL PROJECTE CONSTRUCCIÓ I PROTECCIÓ D'INFRAESTRUCTURES PER AL PAS D'INSTAL·LACIONS A LA XARXA LOCAL DE CARRETERES DE LA DIPUTACIÓ DE TARRAGONA. RURAL-FIB II	DATA JULIOL-2026	EL CAP D'ÀREA E.F. L'ENGINYER CIVIL  CARLOS LOZANO SÁNCHEZ	L'ENGINYER DE CAMINS, CANALS I PORTS  JAUME VIDAL GONZÁLEZ	L'ENGINYER TÈCNIC D'OBRES PÚBLIQUES  JOSÉ DIAQUEY GARCÍA	ESCALES A3 = 1/20.000	TÍTOL DEL PLÀNOL PLANTA T-703 DE LA C-233 A LA PALMA D'EBRE	PLÀNOL NÚM. 2	FULL 7 DE 10
---	--------------------------	---	----------------------------	--	---	---	---------------------------------	---	-------------------------	------------------------

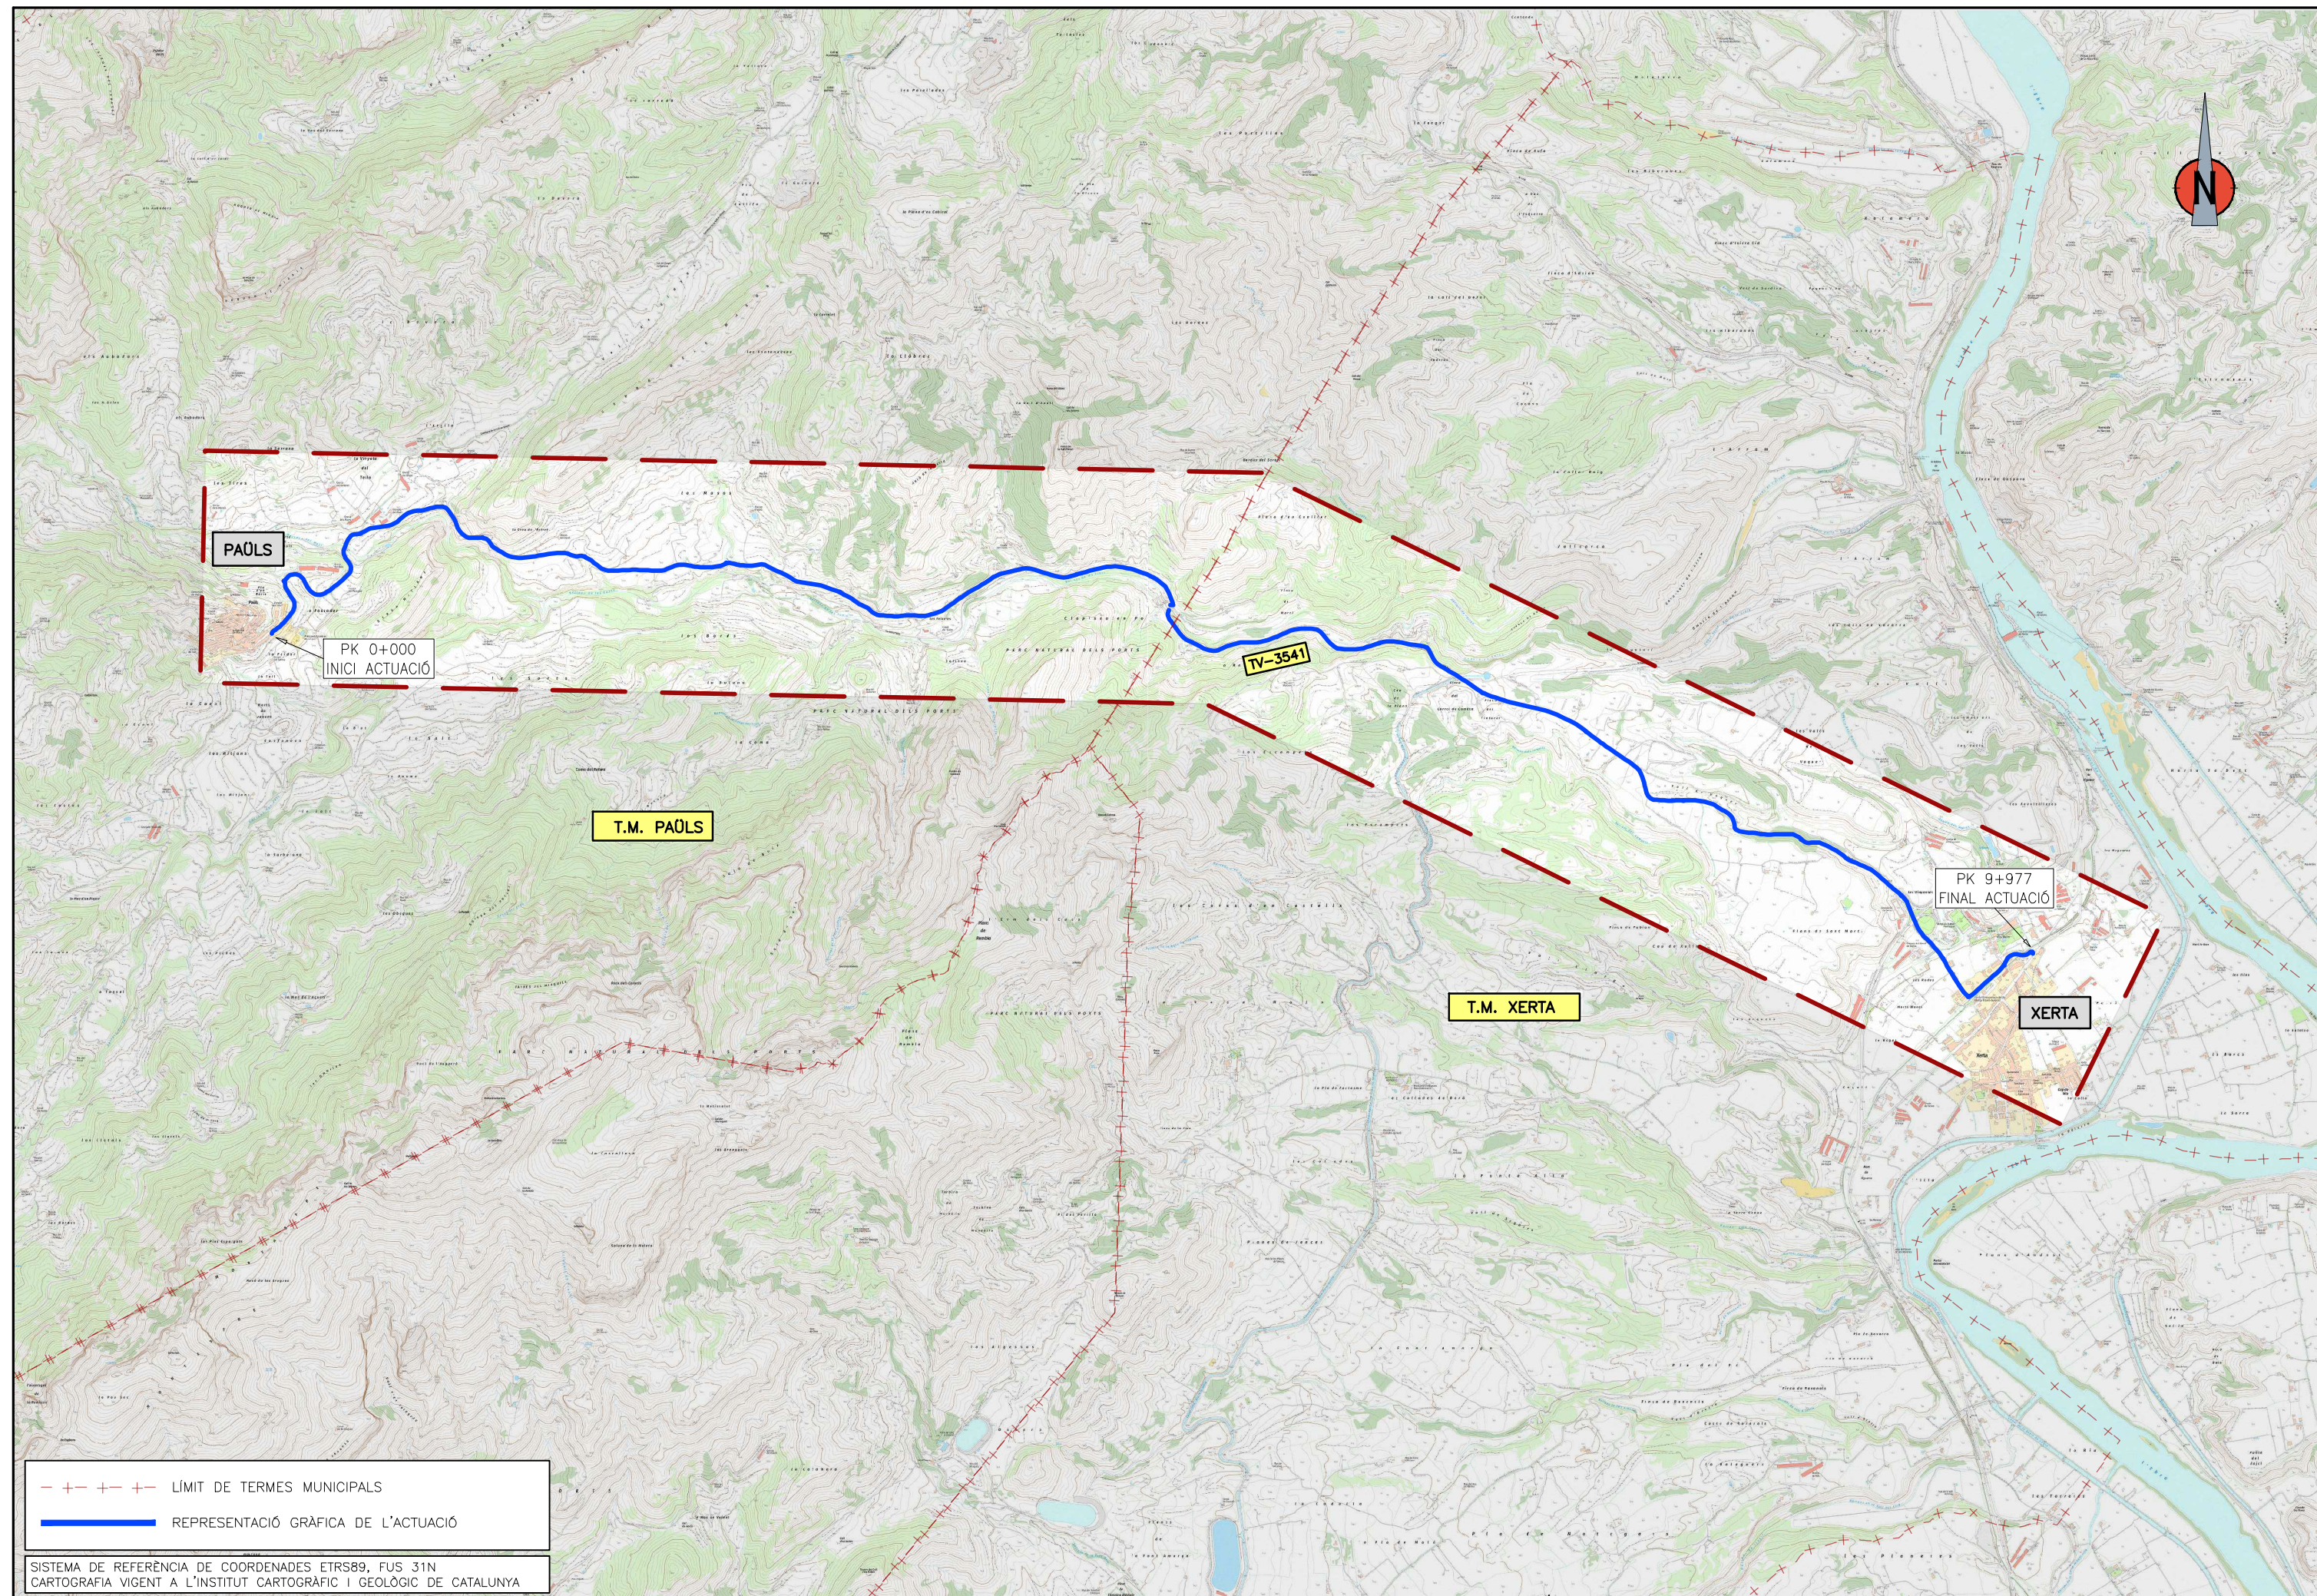

— + — + — LÍMIT DE TERMES MUNICIPALS
— REPRESENTACIÓ GRÀFICA DE L'ACTUACIÓ

SISTEMA DE REFERÈNCIA DE COORDENADES ETRS89, FUS 31N
CARTOGRAFIA VIGENT A L'INSTITUT CARTOGRÀFIC I GEOLÒGIC DE CATALUNYA

 DIPUTACIÓ DE TARRAGONA ÀREA D'INFRAESTRUCTURES DEL TERRITORI	CLAU P-07/2026	TÍTOL DEL PROJECTE CONSTRUCCIÓ I PROTECCIÓ D'INFRAESTRUCTURES PER AL PAS D'INSTAL·LACIONS A LA XARXA LOCAL DE CARRETERES DE LA DIPUTACIÓ DE TARRAGONA. RURAL-FIB II	DATA JULIOL-2026	EL CAP D'ÀREA E.F. L'ENGINYER CIVIL  CARLOS LOZANO SÁNCHEZ	L'ENGINYER DE CAMINS, CANALS I PORTS  JAUME VIDAL GONZÁLEZ	L'ENGINYER TÈCNIC D'OBRES PÚBLIQUES  JOSÉ DIAQUEY GARCÍA	ESCALES A3 = 1/25.000	TÍTOL DEL PLÀNOL PLANTA TV-3541 DE PAÜLS A XERTA	PLÀNOL NÚM. 2	FULL 8 DE 10
---	--------------------------	---	----------------------------	--	---	---	---------------------------------	--	-------------------------	------------------------

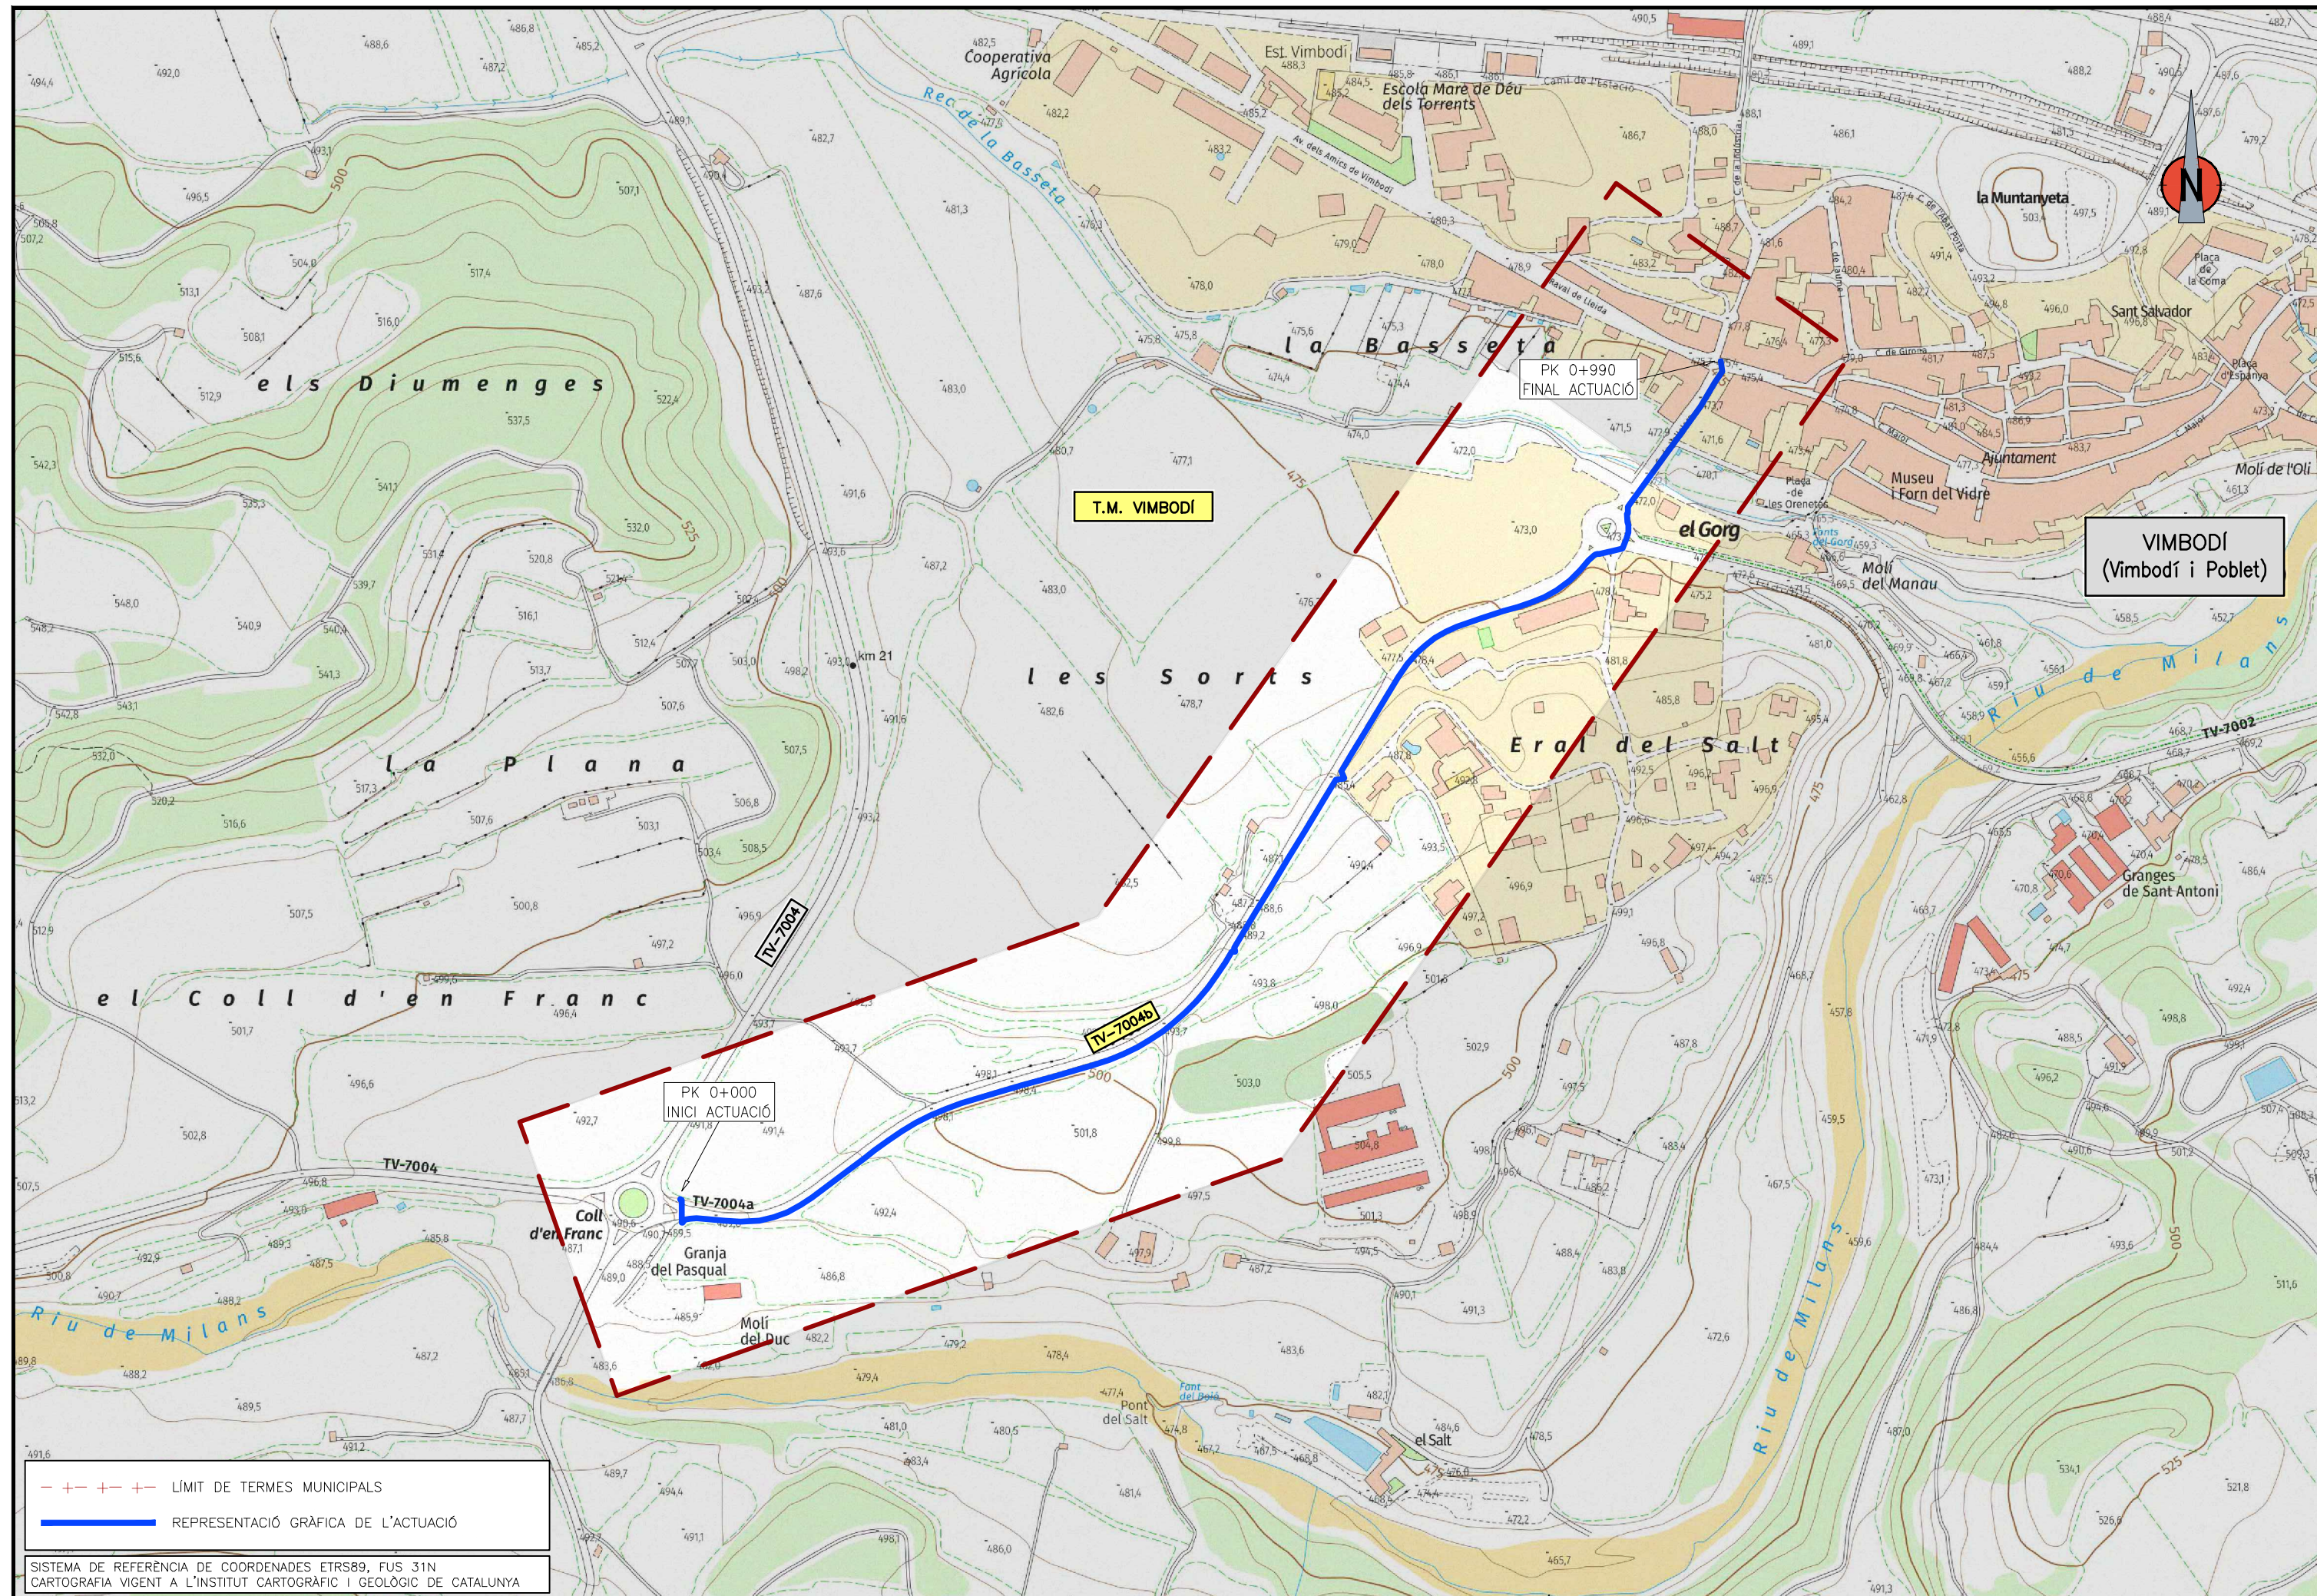


— + — + — LÍMIT DE TERMES MUNICIPALS
— REPRESENTACIÓ GRÀFICA DE L'ACTUACIÓ


SISTEMA DE REFERÈNCIA DE COORDENADES ETRS89, FUS 31N
CARTOGRAFIA VIGENT A L'INSTITUT CARTOGRÀFIC I GEOLÒGIC DE CATALUNYA

 DIPUTACIÓ DE TARRAGONA ÀREA D'INFRAESTRUCTURES DEL TERRITORI	CLAU P-07/2026	TÍTOL DEL PROJECTE CONSTRUCCIÓ I PROTECCIÓ D'INFRAESTRUCTURES PER AL PAS D'INSTAL·LACIONS A LA XARXA LOCAL DE CARRETERES DE LA DIPUTACIÓ DE TARRAGONA. RURAL-FIB II	DATA JULIOL-2026	EL CAP D'ÀREA E.F. L'ENGINYER CIVIL  CARLOS LOZANO SÁNCHEZ	L'ENGINYER DE CAMINS, CANALS I PORTS  JAUME VIDAL GONZÁLEZ	L'ENGINYER TÈCNIC D'OBRES PÚBLIQUES  JOSÉ DIAQUEZ GARCÍA	ESCALES A3 = 1/4.000	TÍTOL DEL PLÀNOL PLANTA TV-7004b ACCÉS A VIMBODÍ	PLÀNOL NÚM. 2	FULL 9 DE 10
---	--------------------------	---	----------------------------	--	---	---	--------------------------------	--	-------------------------	------------------------


BERMA FORMIGONADA
CANALITZACIÓ DE FIBRA ÒPTICA EXISTENT
ESCALA 1/50

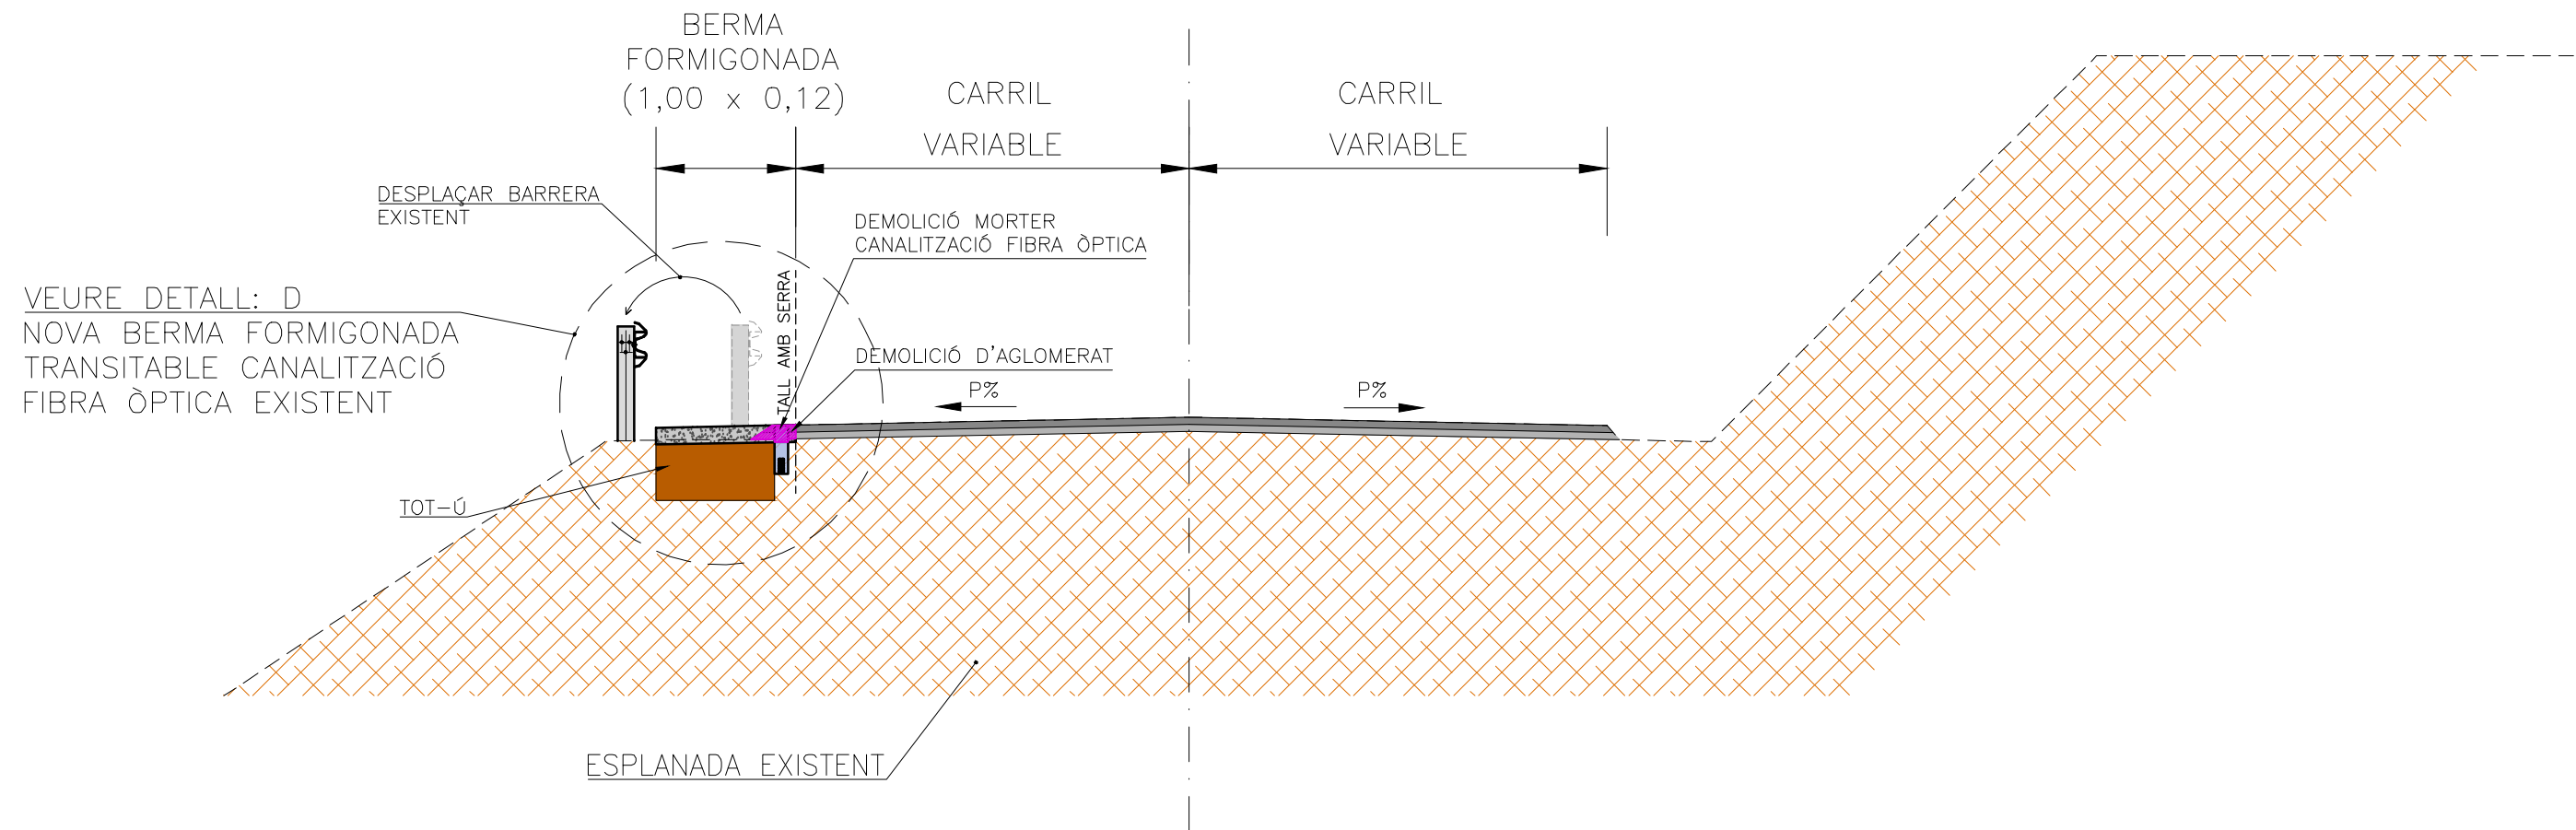


CUNETA TRANSITABLE
CANALITZACIÓ DE FIBRA ÒPTICA EXISTENT
ESCALA 1/50

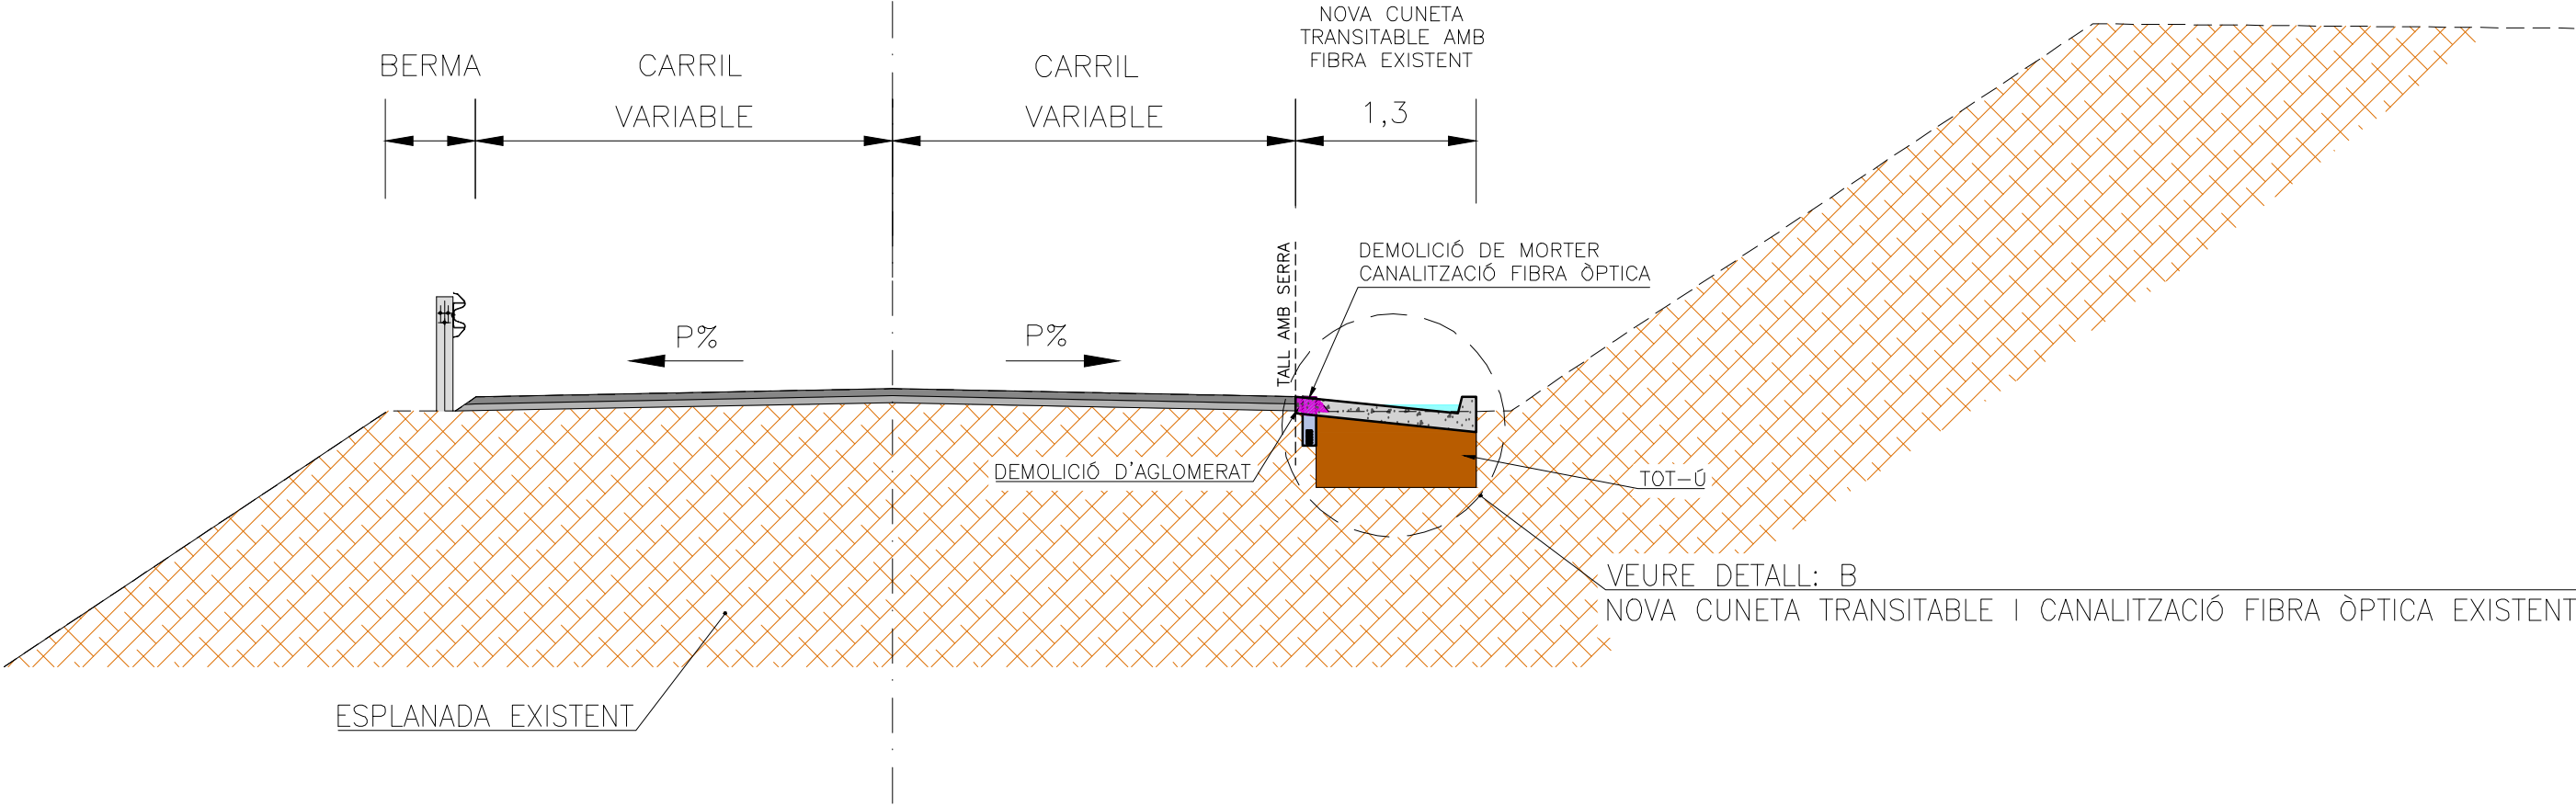


NOVA CUNETA TRANSITABLE
CANALITZACIÓ FIBRA ÒPTICA EXISTENT
ESCALA = 1/40

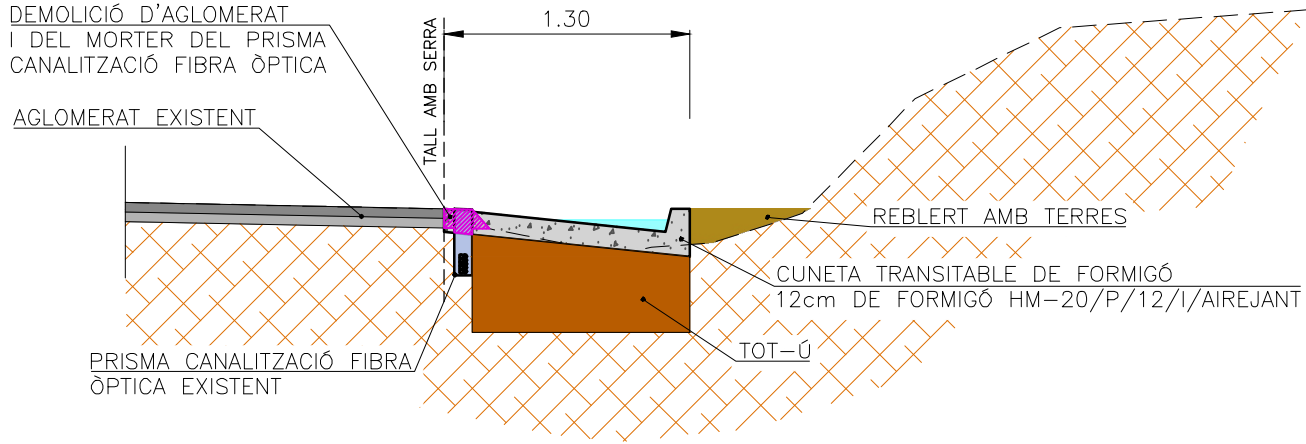


NOVA BERMA FORMIGONADA TRANSITABLE
CANALITZACIÓ FIBRA ÒPTICA EXISTENT
ESCALA = 1/40

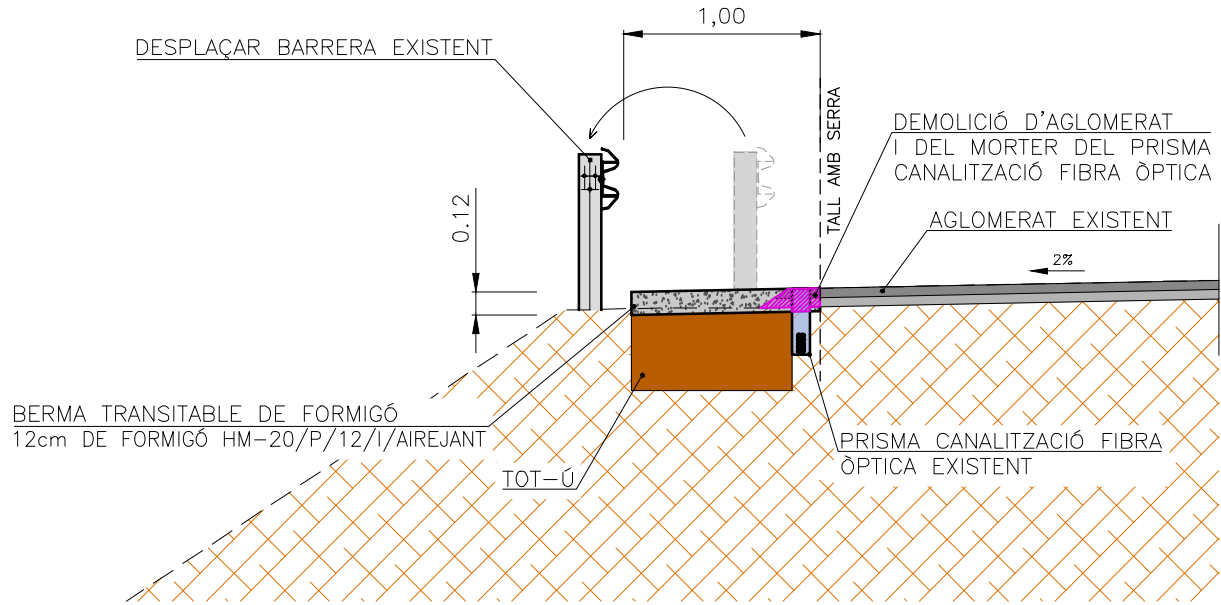


CUNETA TRANSITABLE
ESCALA = 1/25

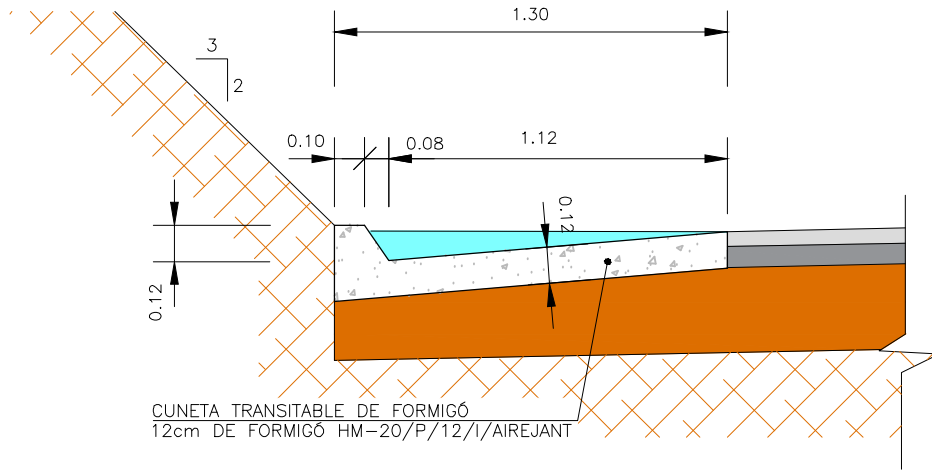


GUAL CUNETA TRANISTABLE
ESCALA= 1/100

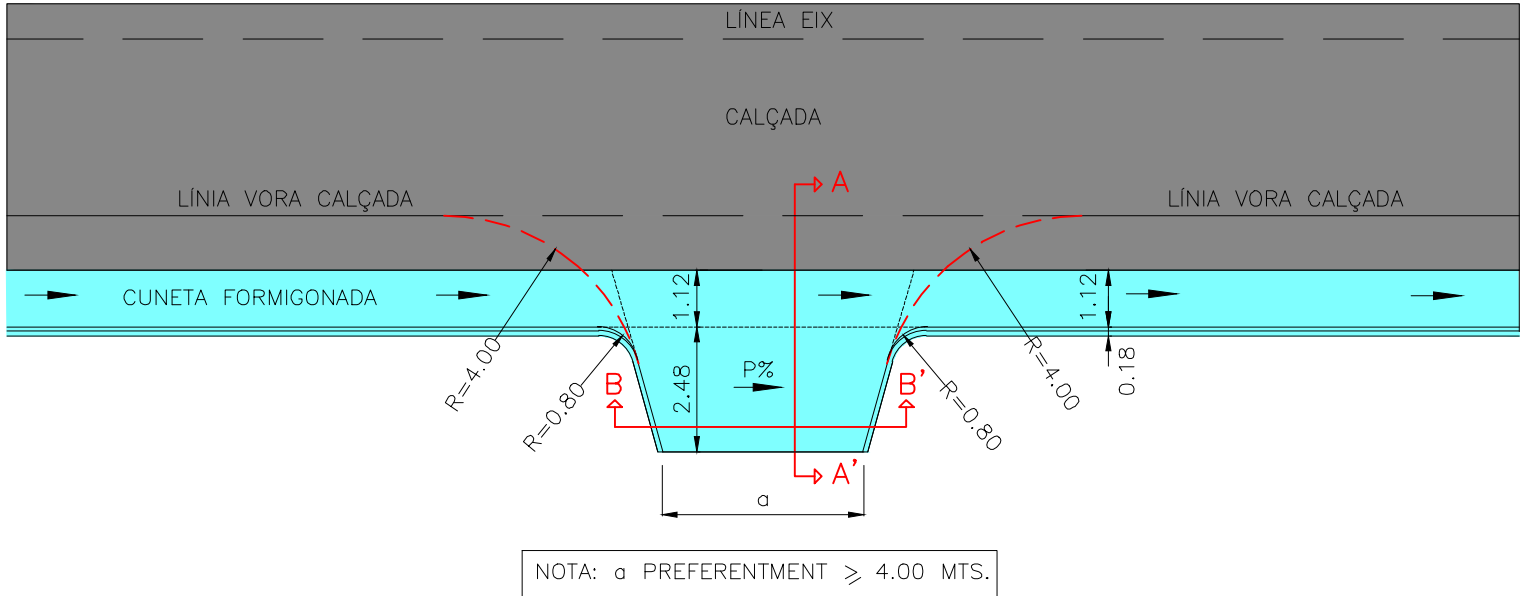

SECCIÓ A-A'
ESCALA= 1/50

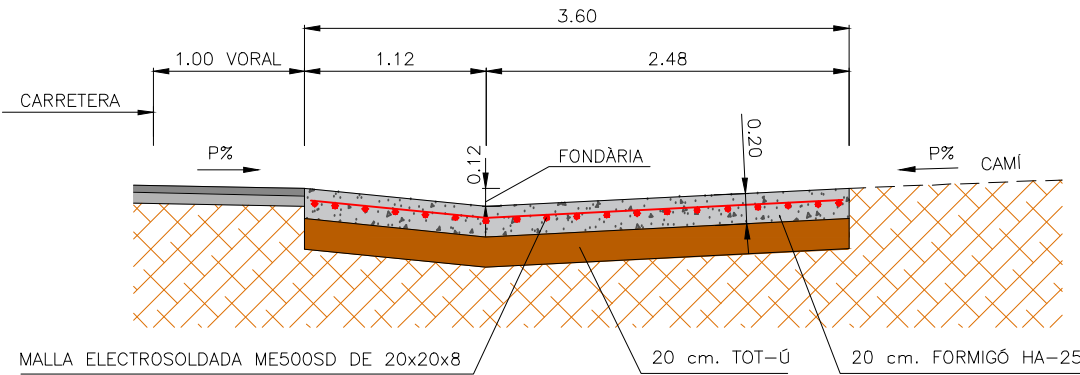

SECCIÓ B-B'
ESCALA= 1/50

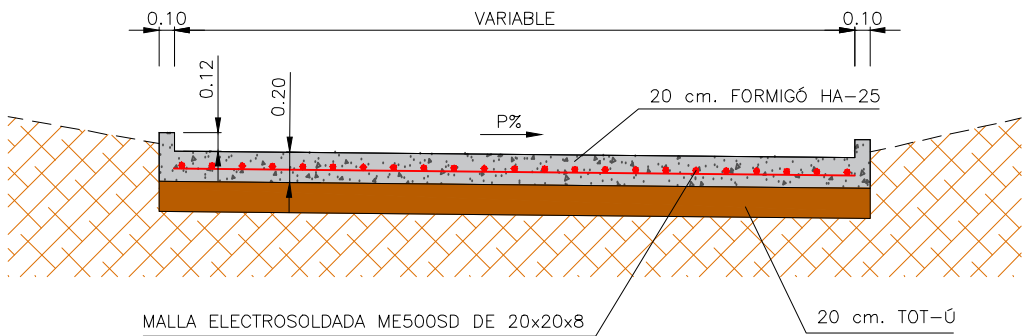

ARQUETA CUNETA TRANSITABLE
2 reixes 1000x500x70mm D-400
ESCALA = 1/25

