



Document núm. 2

Plànols

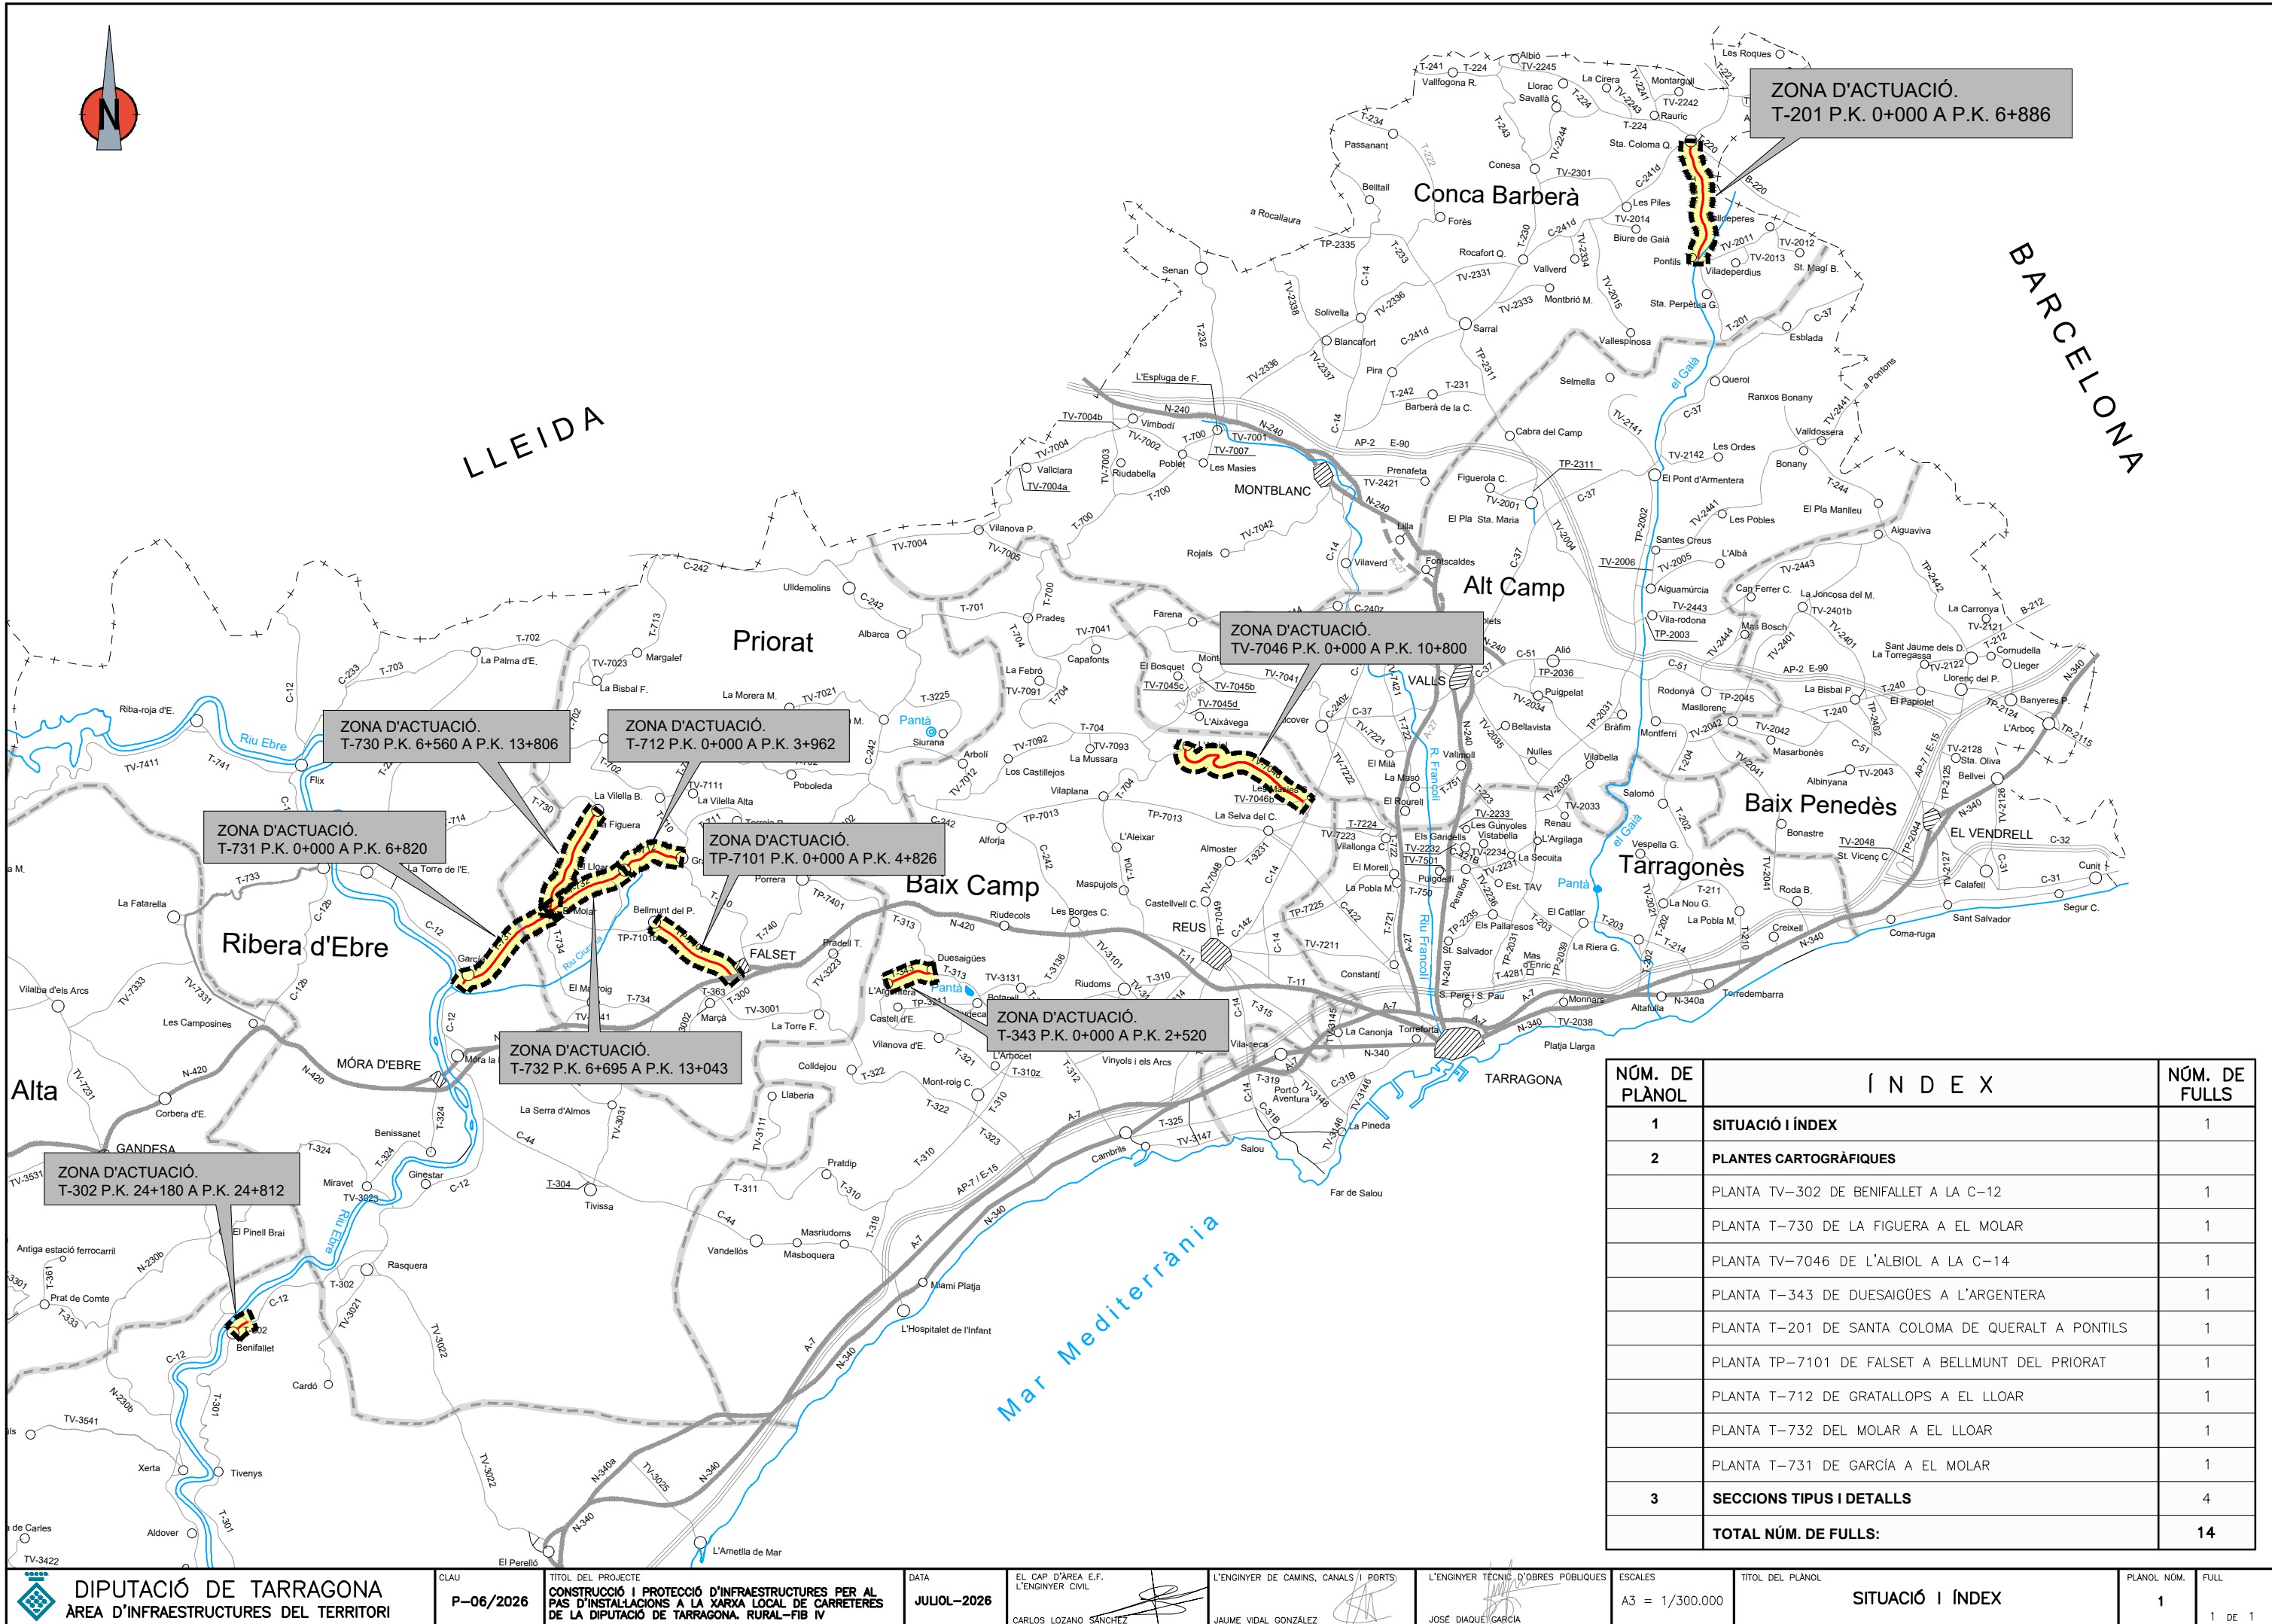


NÚM. DE PLÀNOL	Í N D E X	NÚM. DE FULLS
1	SITUACIÓ I ÍNDEX	1
2	PLANTES CARTOGRÀFIQUES	
	PLANTA TV-302 DE BENIFALLET A LA C-12	1
	PLANTA T-730 DE LA FIGUERA A EL MOLAR	1
	PLANTA TV-7046 DE L'ALBIOL A LA C-14	1
	PLANTA T-343 DE DUESAIGÜES A L'ARGENTERA	1
	PLANTA T-201 DE SANTA COLOMA DE QUERALT A PONTILS	1
	PLANTA TP-7101 DE FALSET A BELLMUNT DEL PRIORAT	1
	PLANTA T-712 DE GRATALLOPS A EL LLOAR	1
	PLANTA T-732 DEL MOLAR A EL LLOAR	1
	PLANTA T-731 DE GARCIA A EL MOLAR	1
3	SECCIONS TIPUS I DETALLS	4
	TOTAL NÚM. DE FULLS:	14

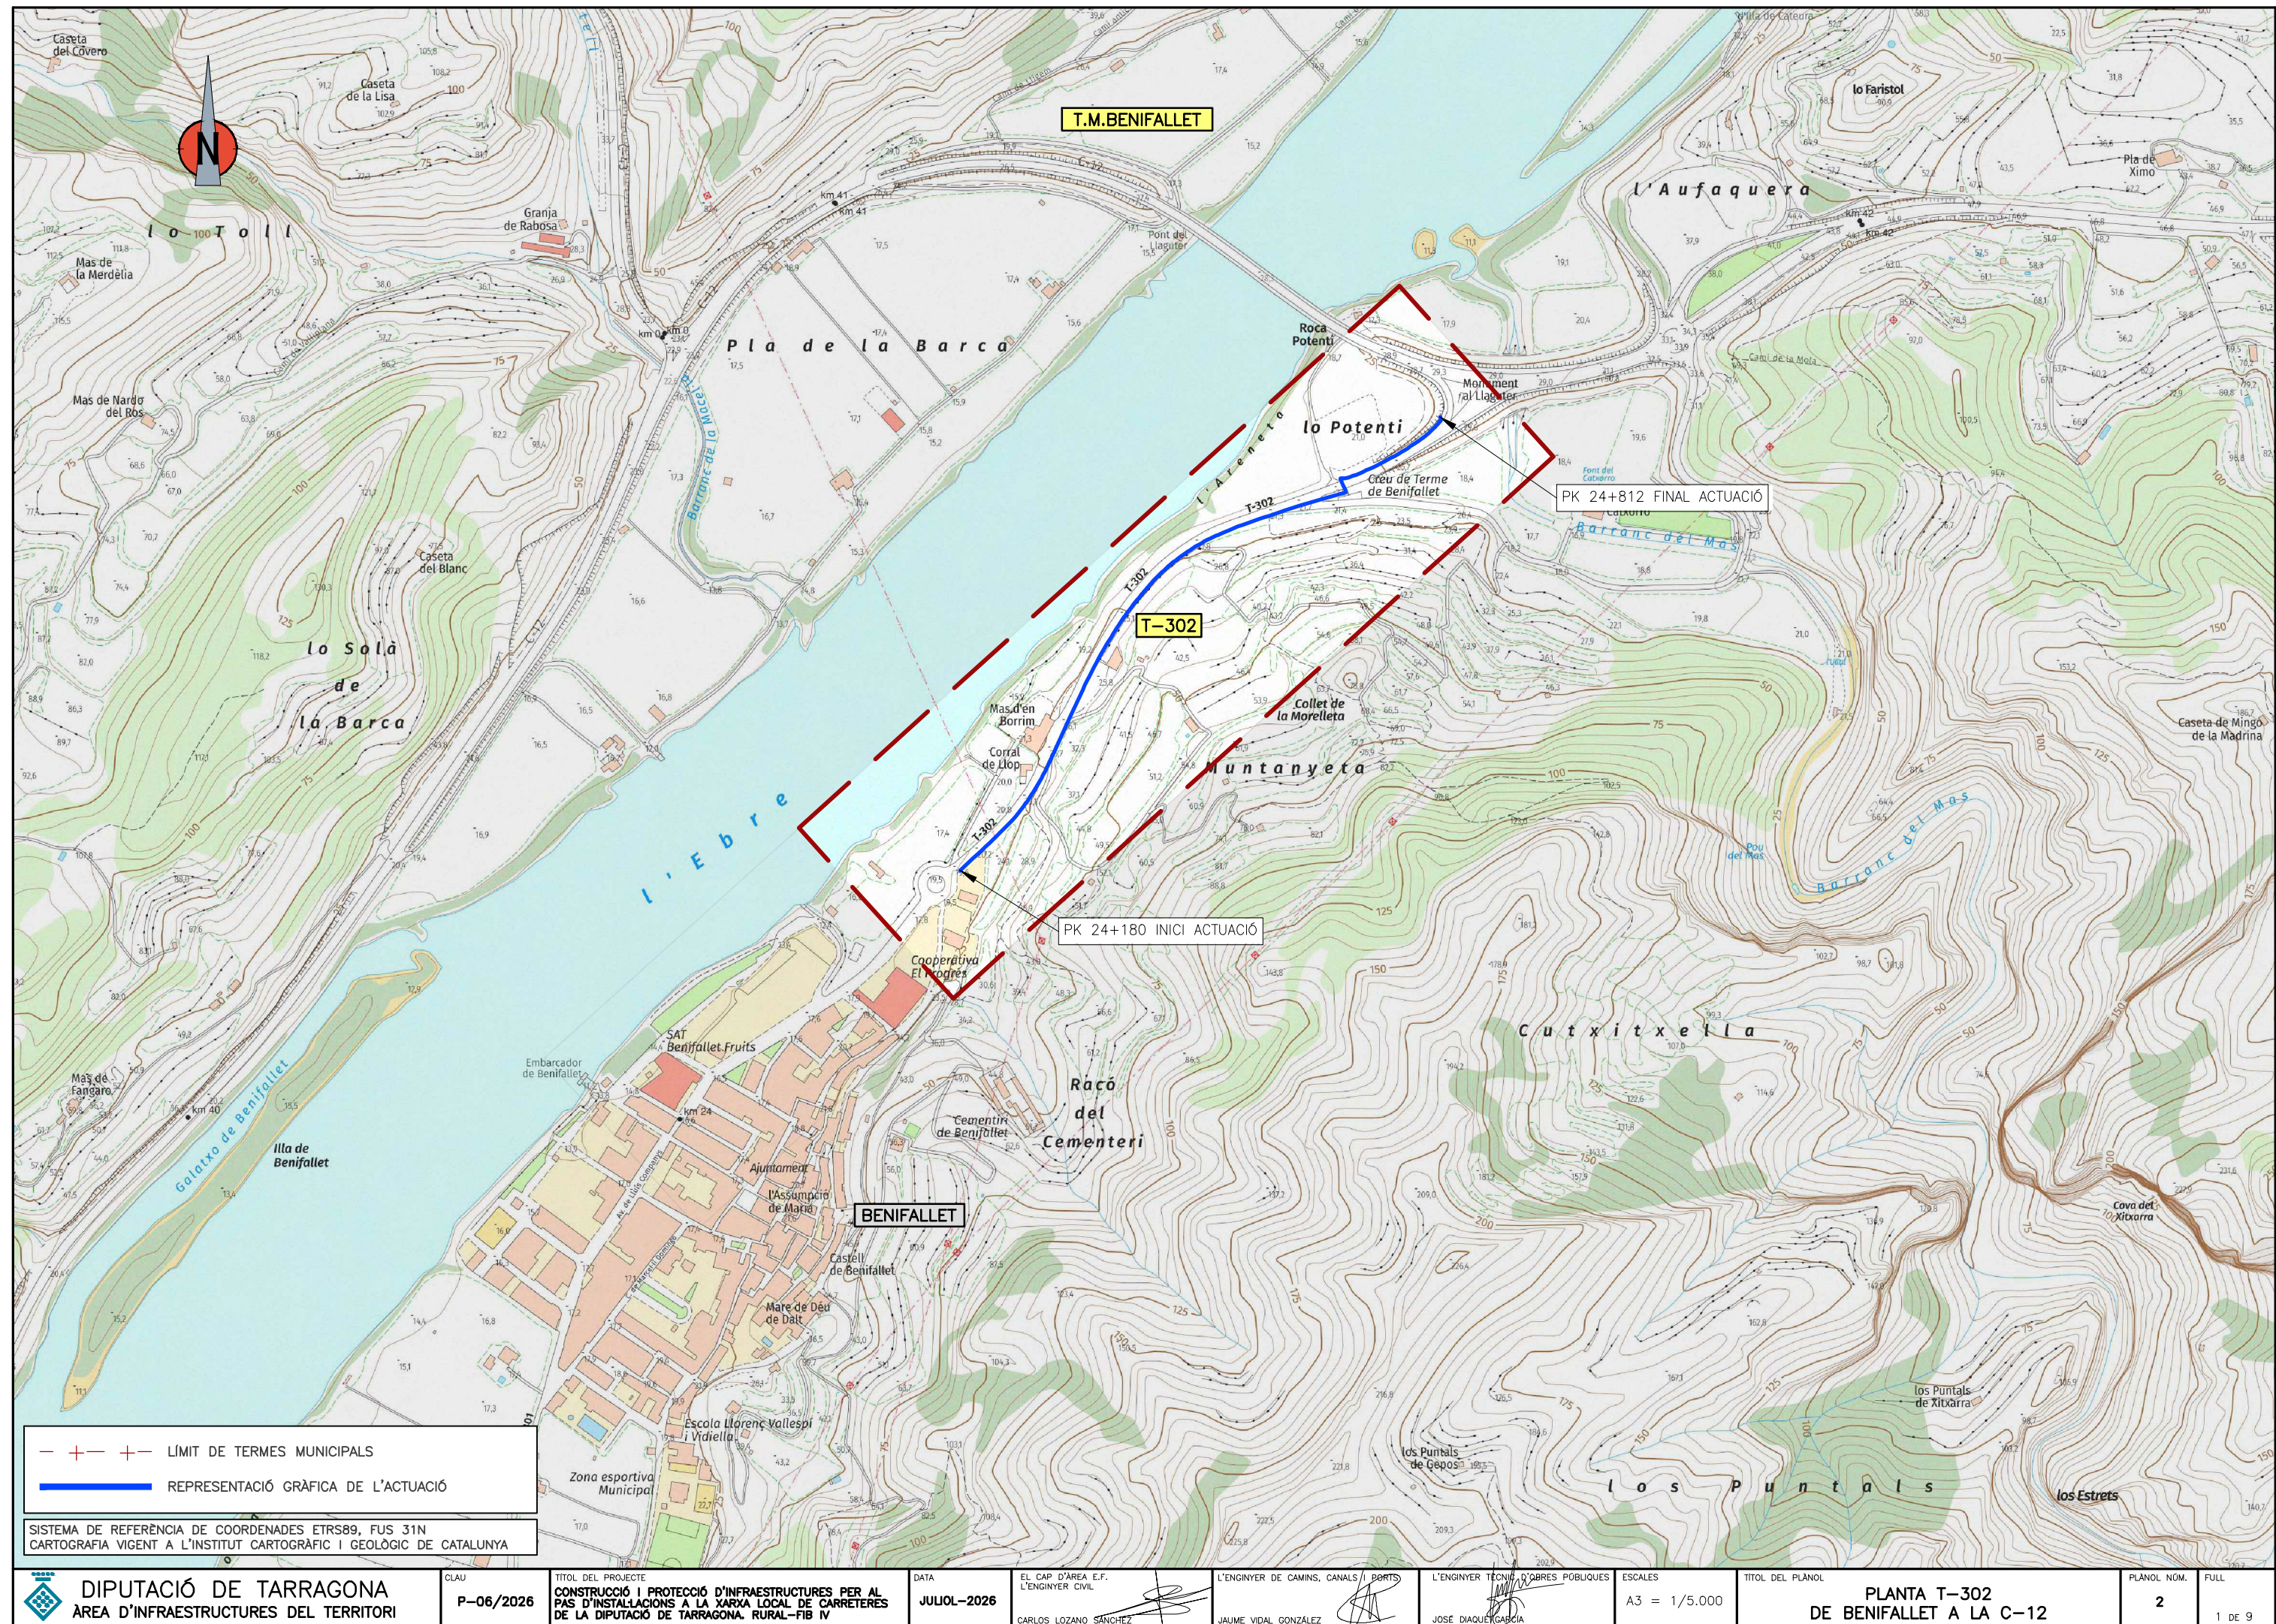

— + — + — LÍMIT DE TERMES MUNICIPALS
— REPRESENTACIÓ GRÀFICA DE L'ACTUACIÓ


SISTEMA DE REFERÈNCIA DE COORDENADES ETRS89, FUS 31N
CARTOGRAFIA VIGENT A L'INSTITUT CARTOGRÀFIC I GEOLÒGIC DE CATALUNYA

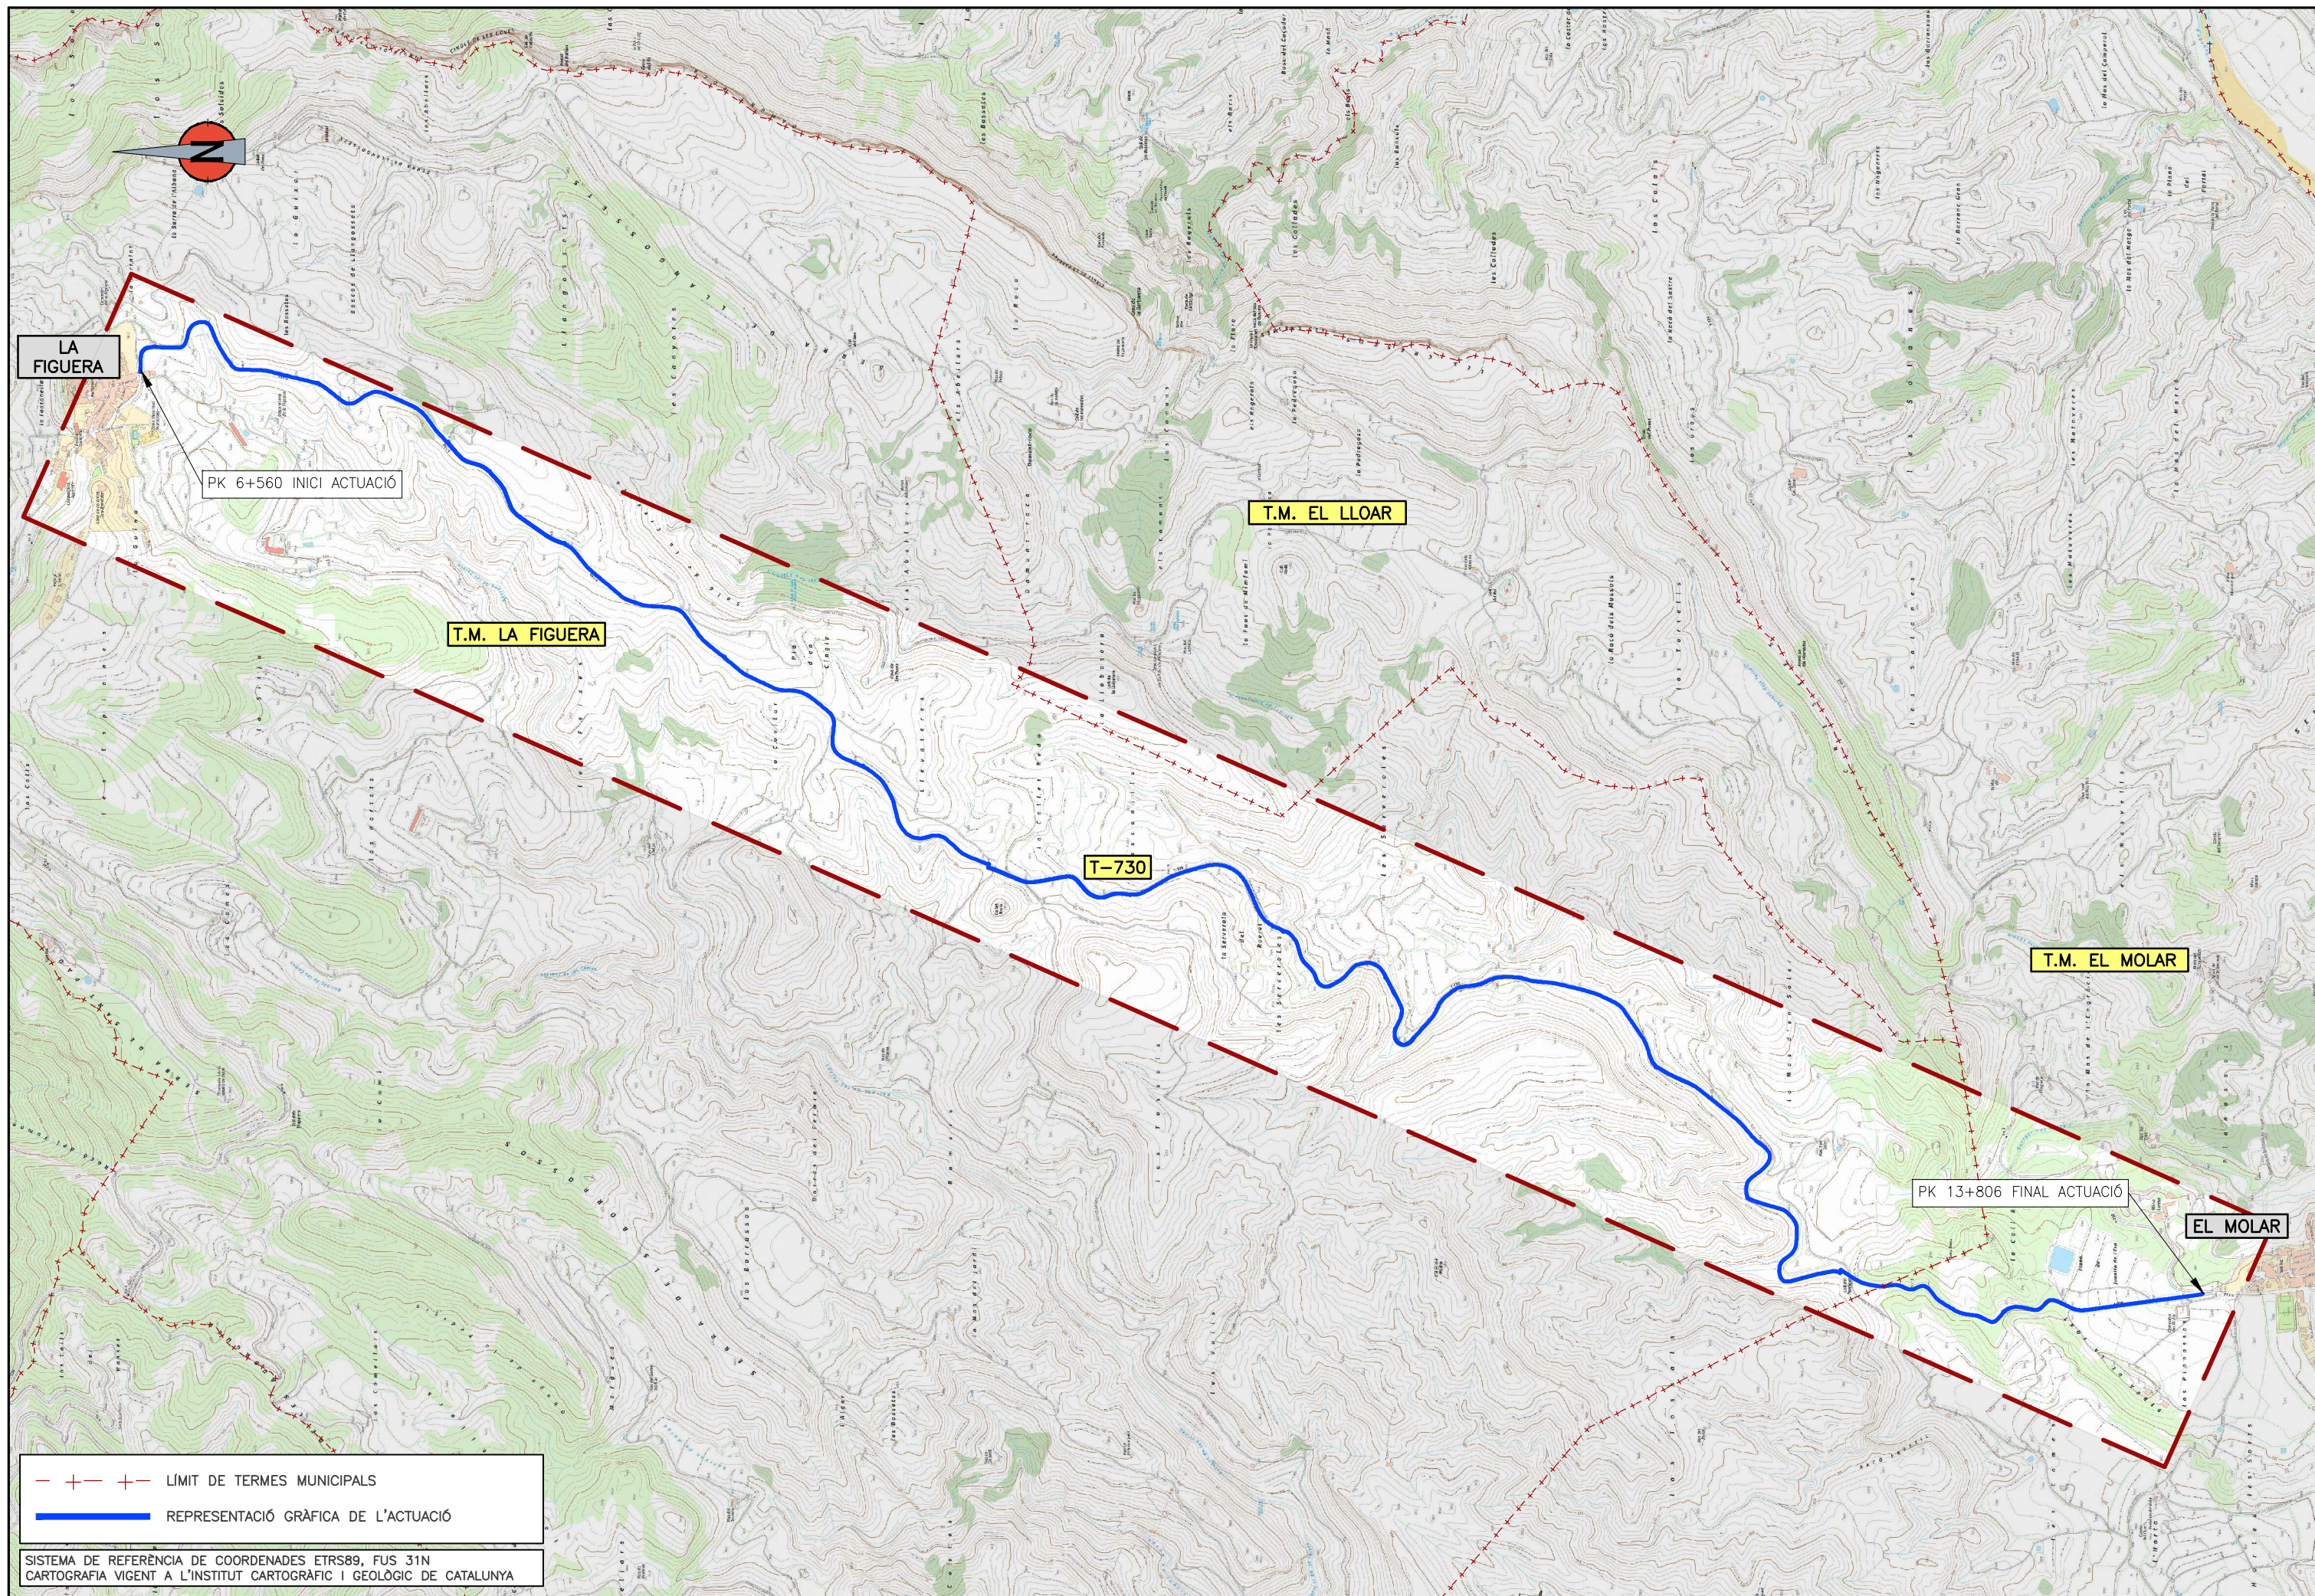

--+--+-- LÍMIT DE TERMES MUNICIPALS
— REPRESENTACIÓ GRÀFICA DE L'ACTUACIÓ


SISTEMA DE REFERÈNCIA DE COORDENADES ETRS89, FUS 31N
CARTOGRAFIA VIGENT A L'INSTITUT CARTOGRÀFIC I GEOLÒGIC DE CATALUNYA

 DIPUTACIÓ DE TARRAGONA ÀREA D'INFRAESTRUCTURES DEL TERRITORI	CLAU P-06/2026	TÍTOL DEL PROJECTE CONSTRUCCIÓ I PROTECCIÓ D'INFRAESTRUCTURES PER AL PAS D'INSTAL·LACIONS A LA XARXA LOCAL DE CARRETERES DE LA DIPUTACIÓ DE TARRAGONA. RURAL-FIB IV	DATA JULIOL-2026	EL CAP D'ÀREA E.F. L'ENGINYER CIVIL  CARLOS LOZANO SÁNCHEZ	L'ENGINYER DE CAMINS, CANALS I PORTS  JAUME VIDAL GONZÁLEZ	L'ENGINYER TÈCNIC D'OBRES PÚBLIQUES  JOSÉ DÍAZQUEY GARCÍA	ESCALES A3 = 1/15.000	TÍTOL DEL PLÀNOL PLANTA T-730 DE LA FIGUERA A EL MOLAR	PLÀNOL NÚM. 2	FULL 2 DE 9
---	--------------------------	---	----------------------------	--	---	--	---------------------------------	--	-------------------------	-----------------------

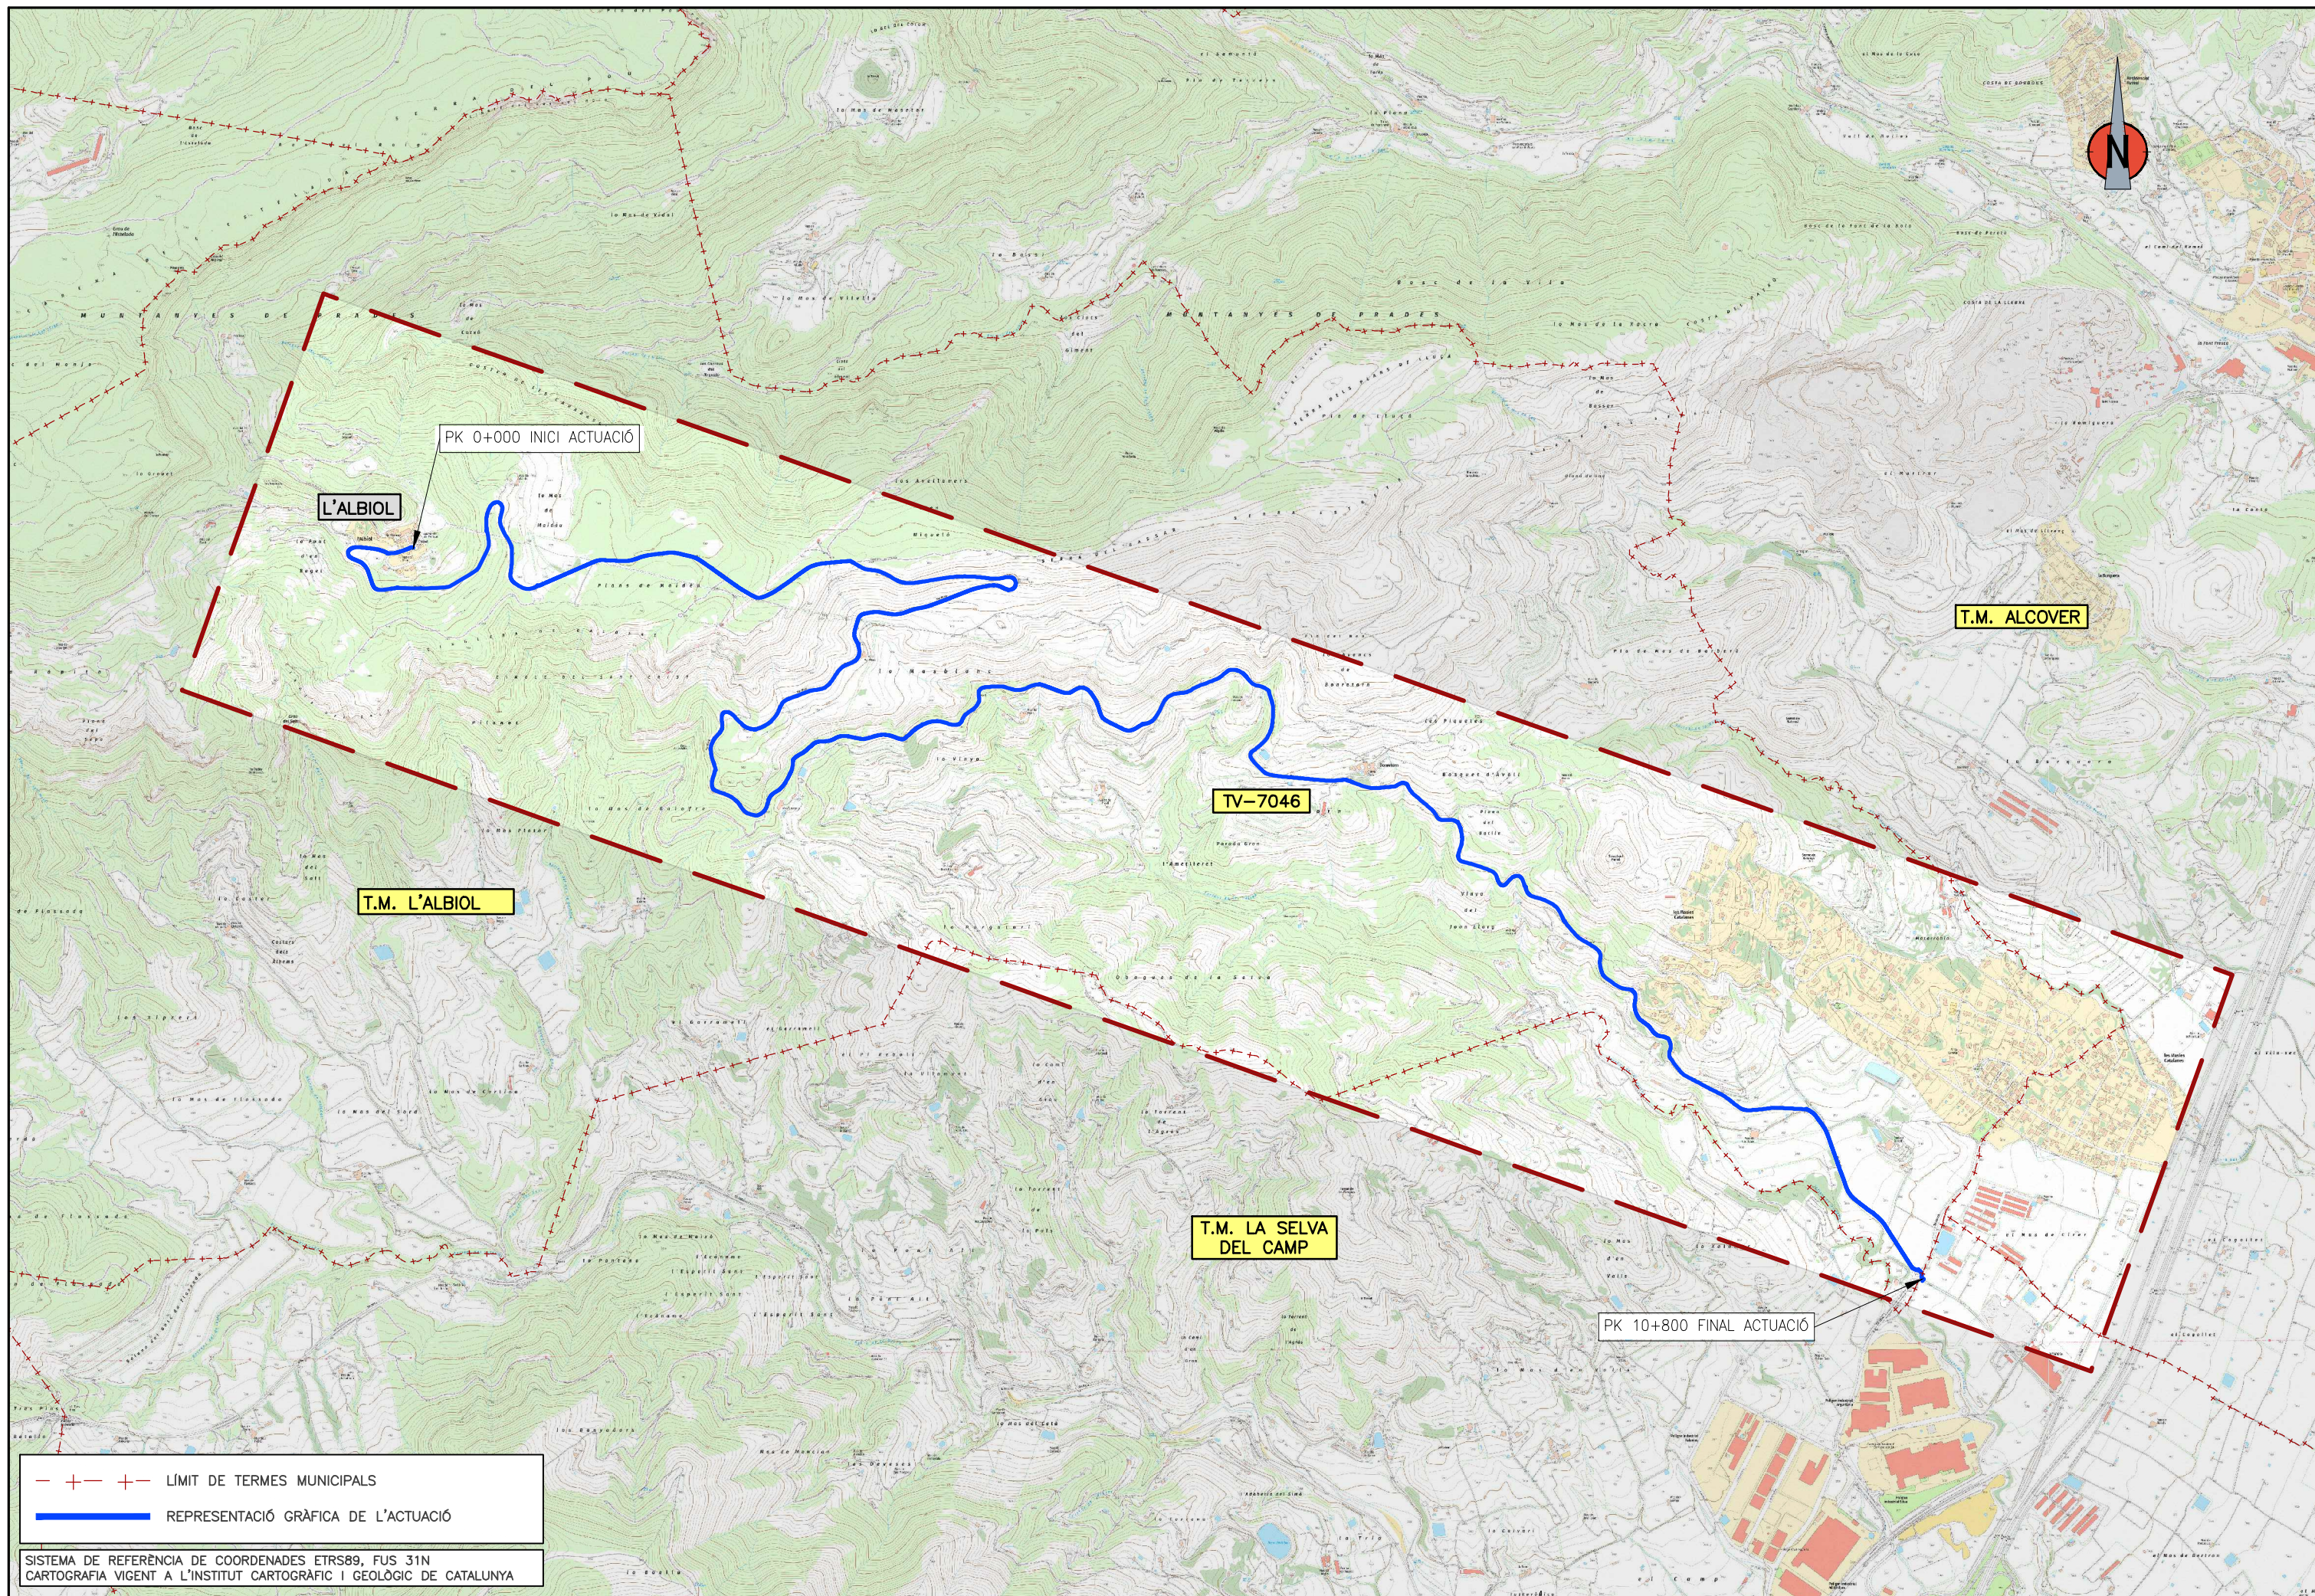


--+--+-- LÍMIT DE TERMES MUNICIPALS
— REPRESENTACIÓ GRÀFICA DE L'ACTUACIÓ

SISTEMA DE REFERÈNCIA DE COORDENADES ETRS89, FUS 31N
CARTOGRAFIA VIGENT A L'INSTITUT CARTOGRÀFIC I GEOLÒGIC DE CATALUNYA

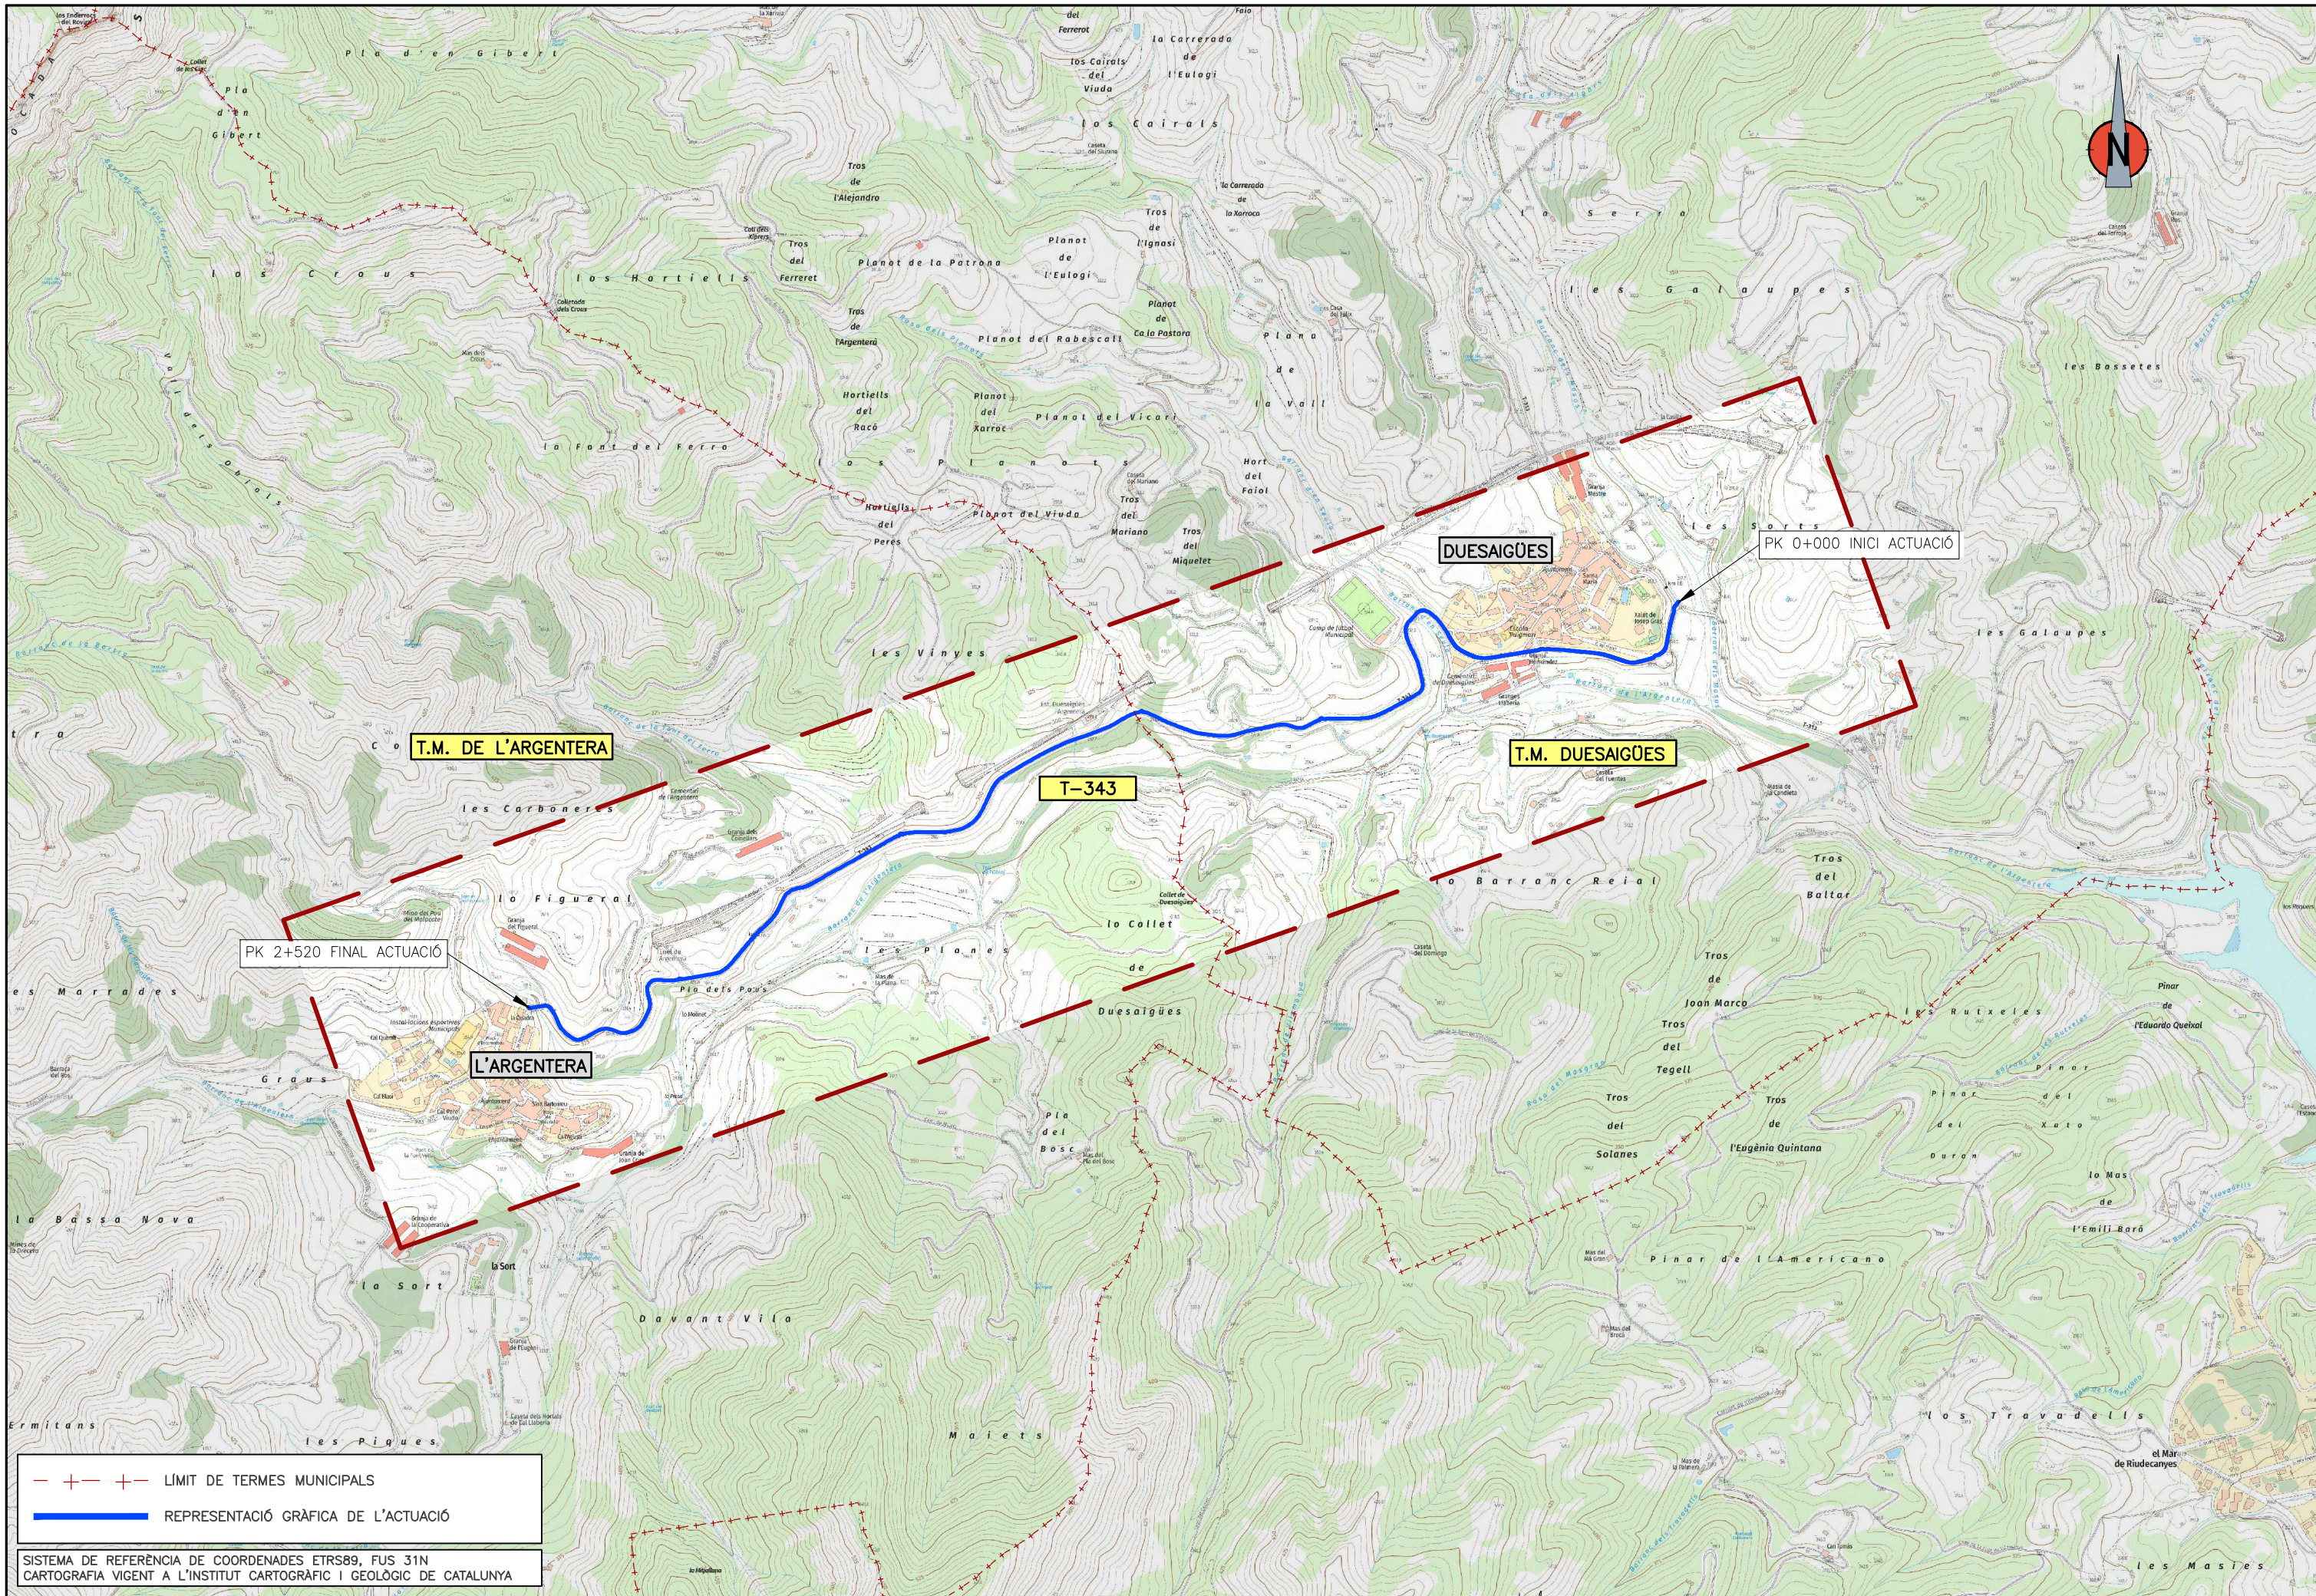


— + — + — LÍMIT DE TERMES MUNICIPALS
— REPRESENTACIÓ GRÀFICA DE L'ACTUACIÓ

SISTEMA DE REFERÈNCIA DE COORDENADES ETRS89, FUS 31N
CARTOGRAFIA VIGENT A L'INSTITUT CARTOGRÀFIC I GEOLÒGIC DE CATALUNYA

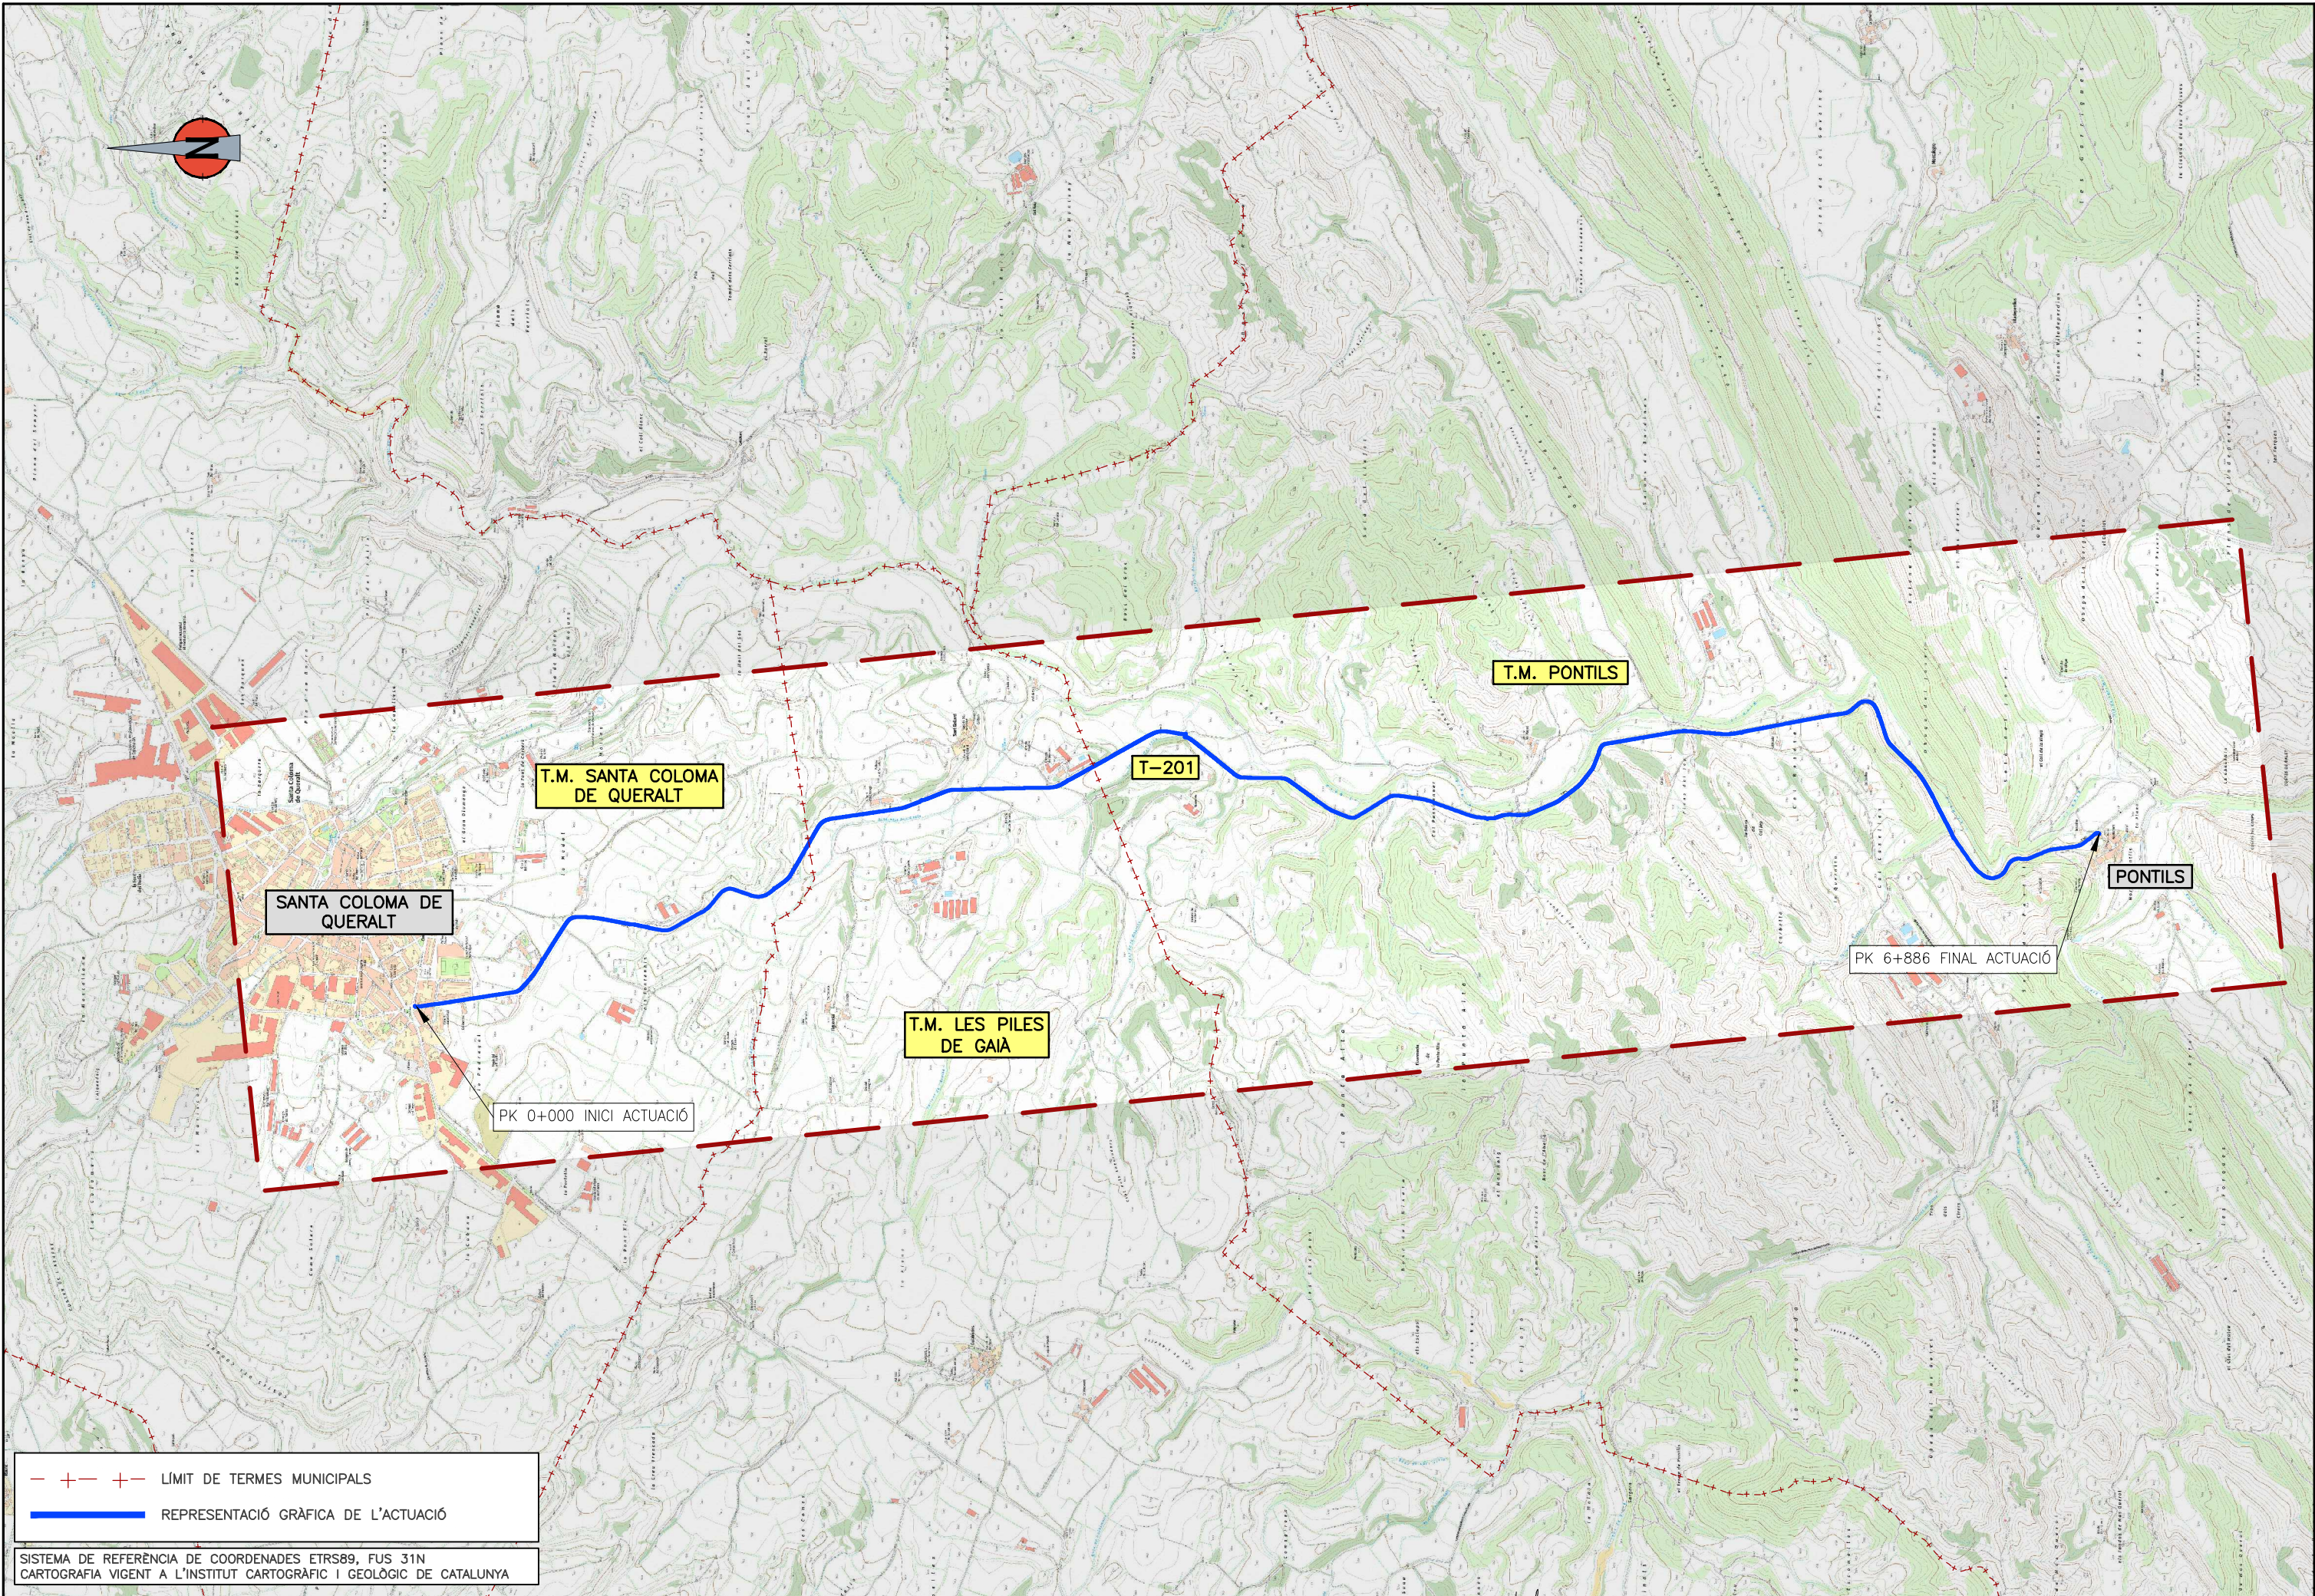


— + — + — LÍMIT DE TERMES MUNICIPALS
— REPRESENTACIÓ GRÀFICA DE L'ACTUACIÓ

SISTEMA DE REFERÈNCIA DE COORDENADES ETRS89, FUS 31N
CARTOGRAFIA VIGENT A L'INSTITUT CARTOGRÀFIC I GEOLÒGIC DE CATALUNYA

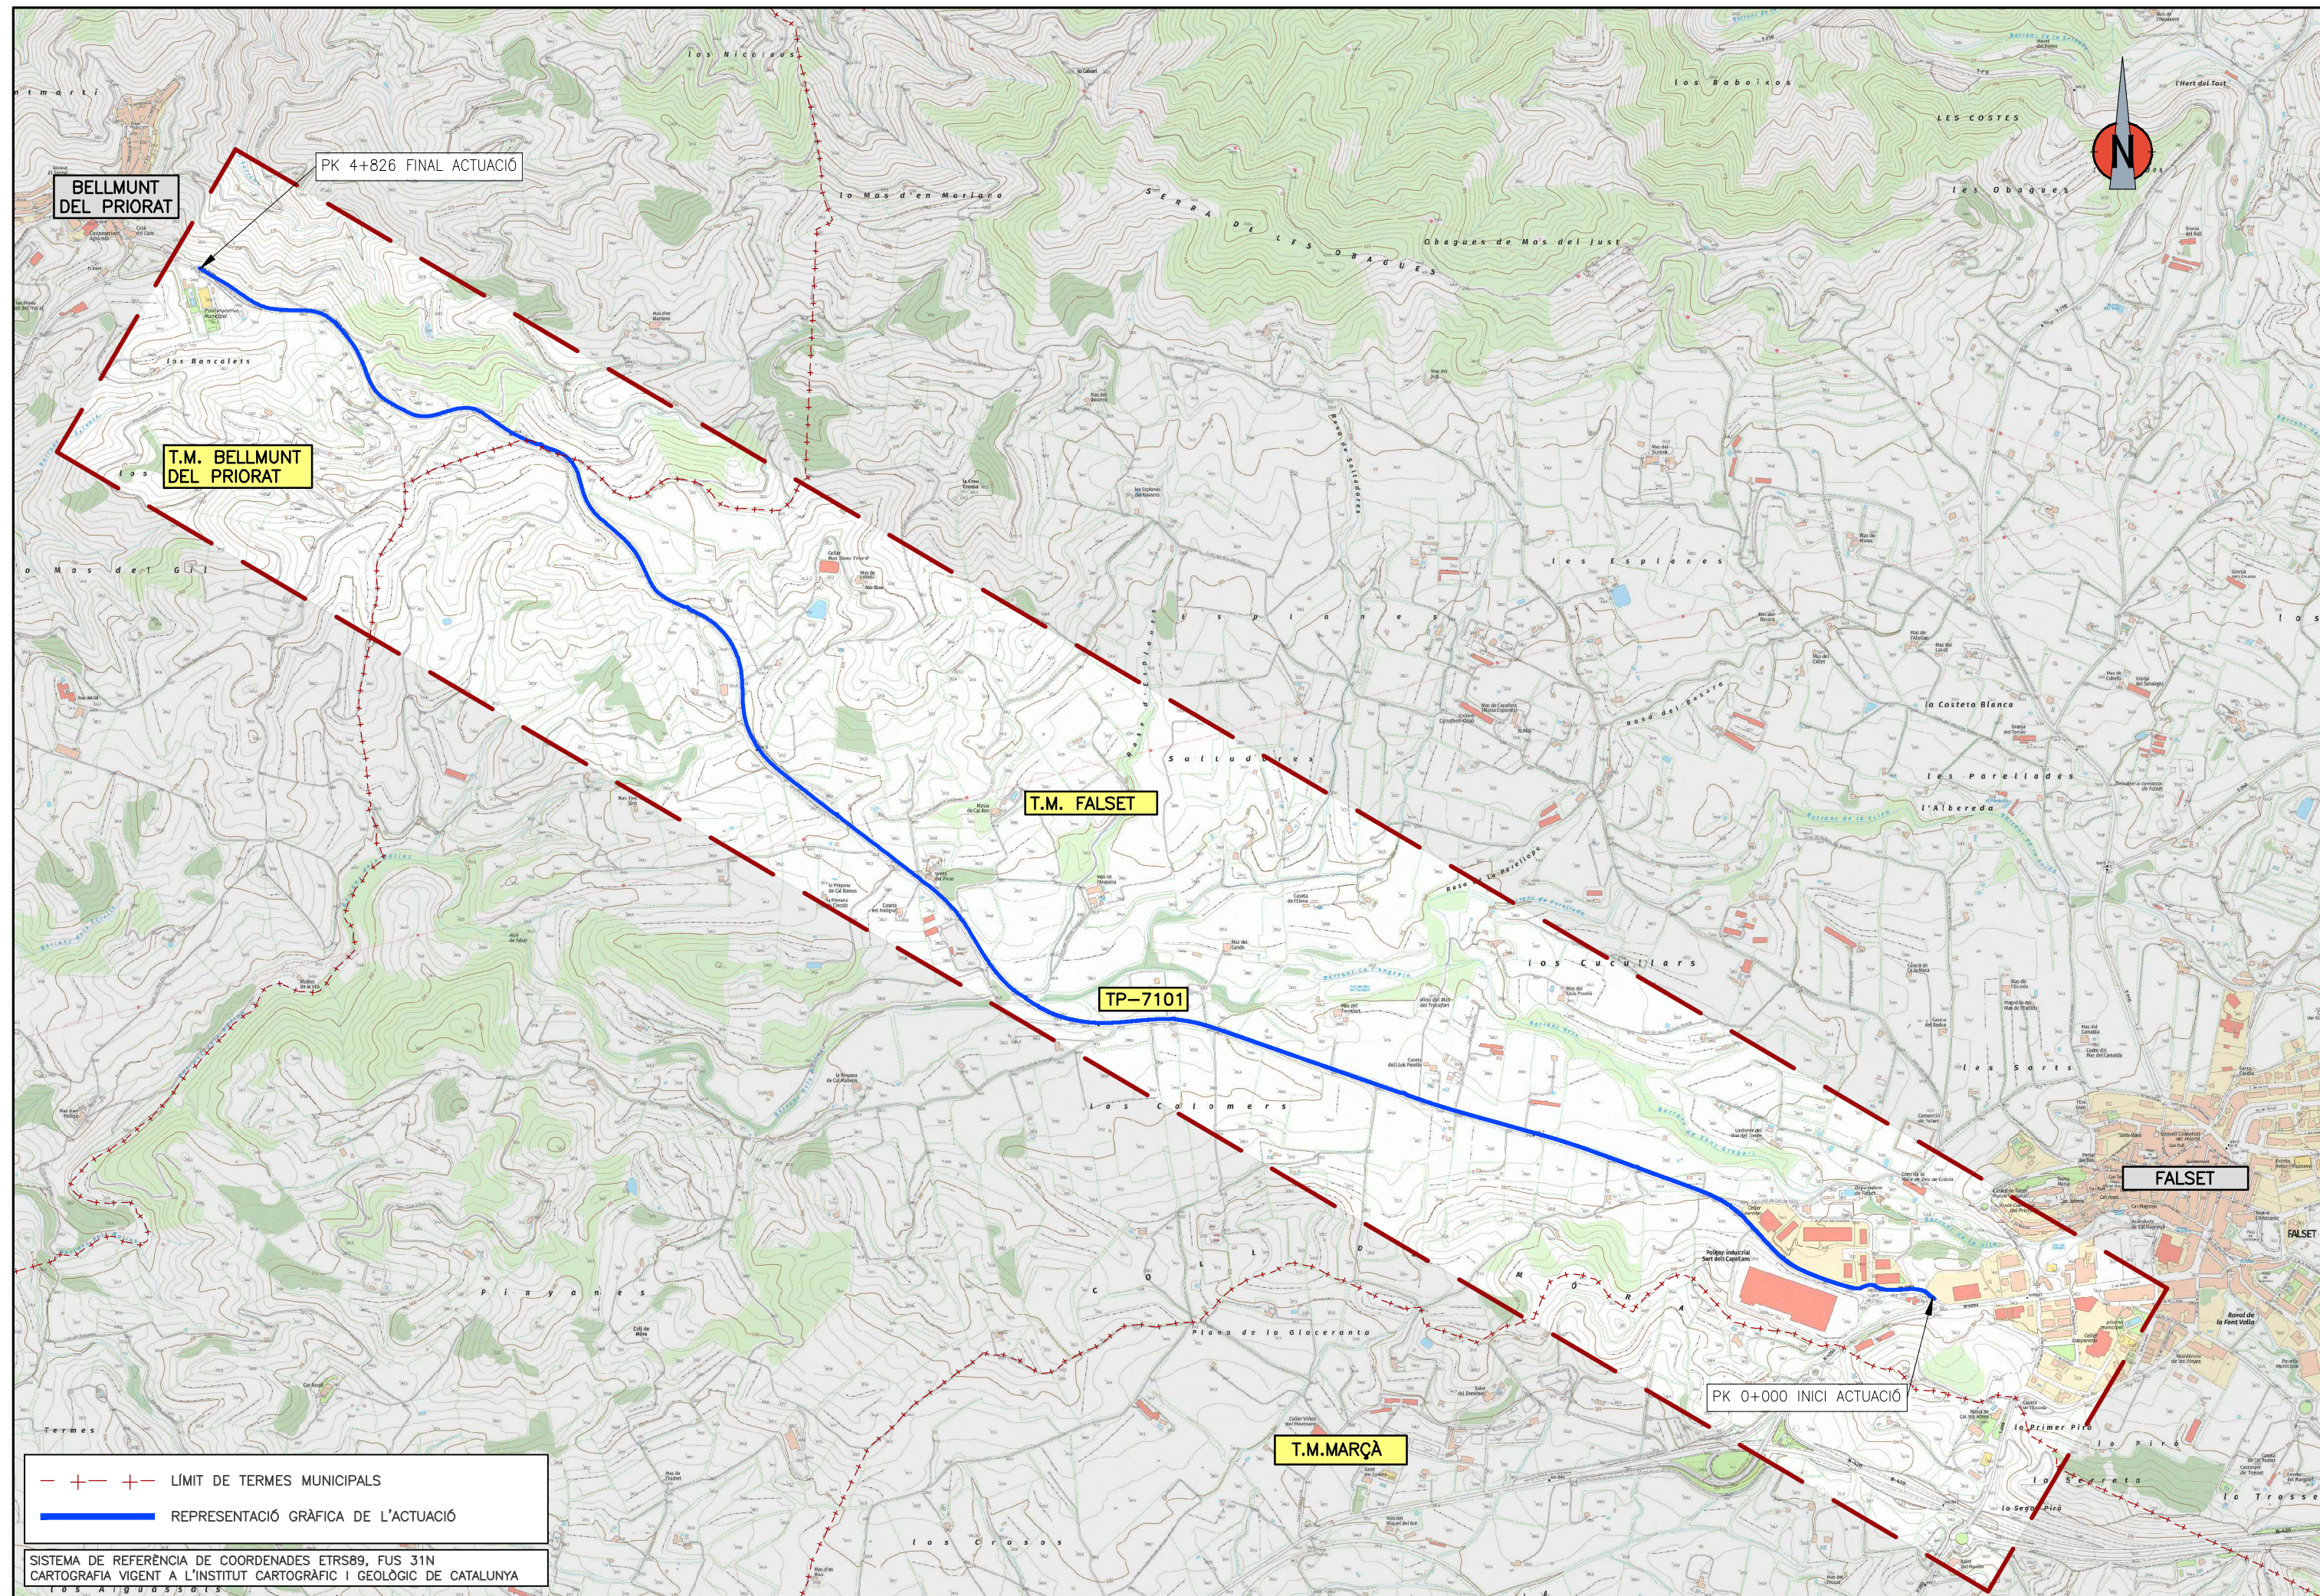


--+--+-- LÍMIT DE TERMES MUNICIPALS
— REPRESENTACIÓ GRÀFICA DE L'ACTUACIÓ


SISTEMA DE REFERÈNCIA DE COORDENADES ETRS89, FUS 31N
CARTOGRAFIA VIGENT A L'INSTITUT CARTOGRÀFIC I GEOLÒGIC DE CATALUNYA

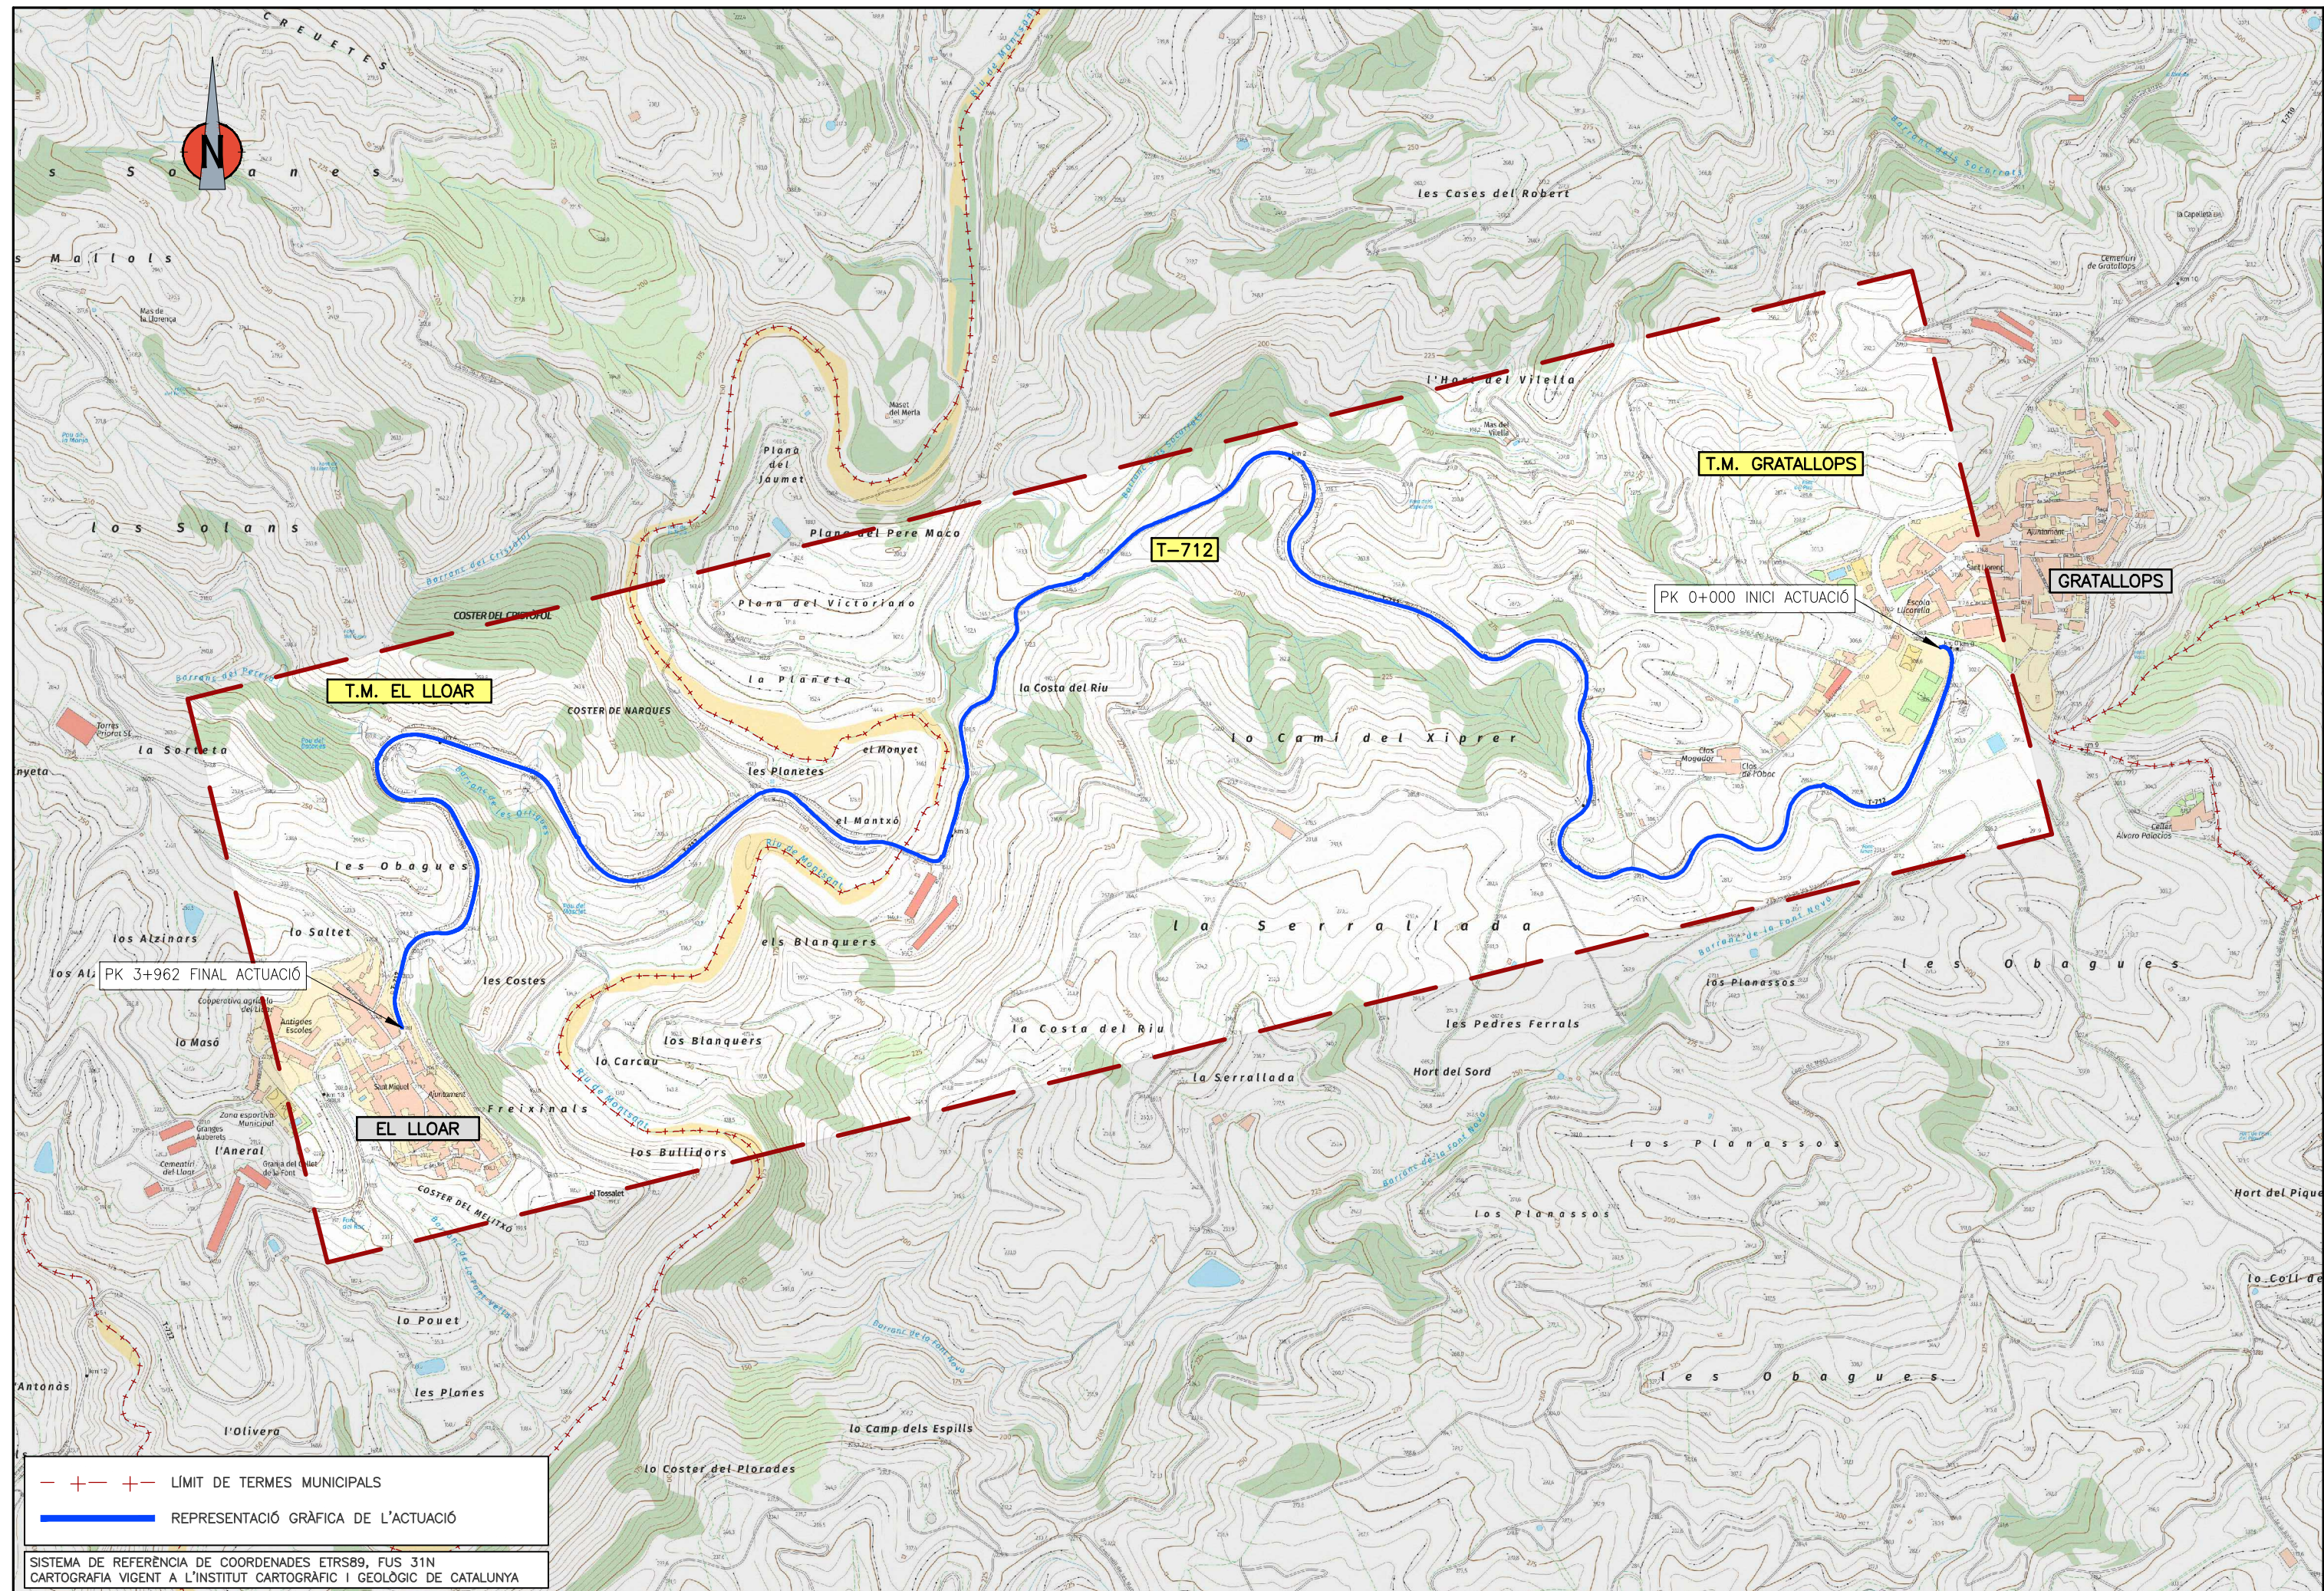


--+--+-- LÍMIT DE TERMES MUNICIPALS
— REPRESENTACIÓ GRÀFICA DE L'ACTUACIÓ

SISTEMA DE REFERÈNCIA DE COORDENADES ETRS89, FUS 31N
CARTOGRAFIA VIGENT A L'INSTITUT CARTOGRÀFIC I GEOLÒGIC DE CATALUNYA

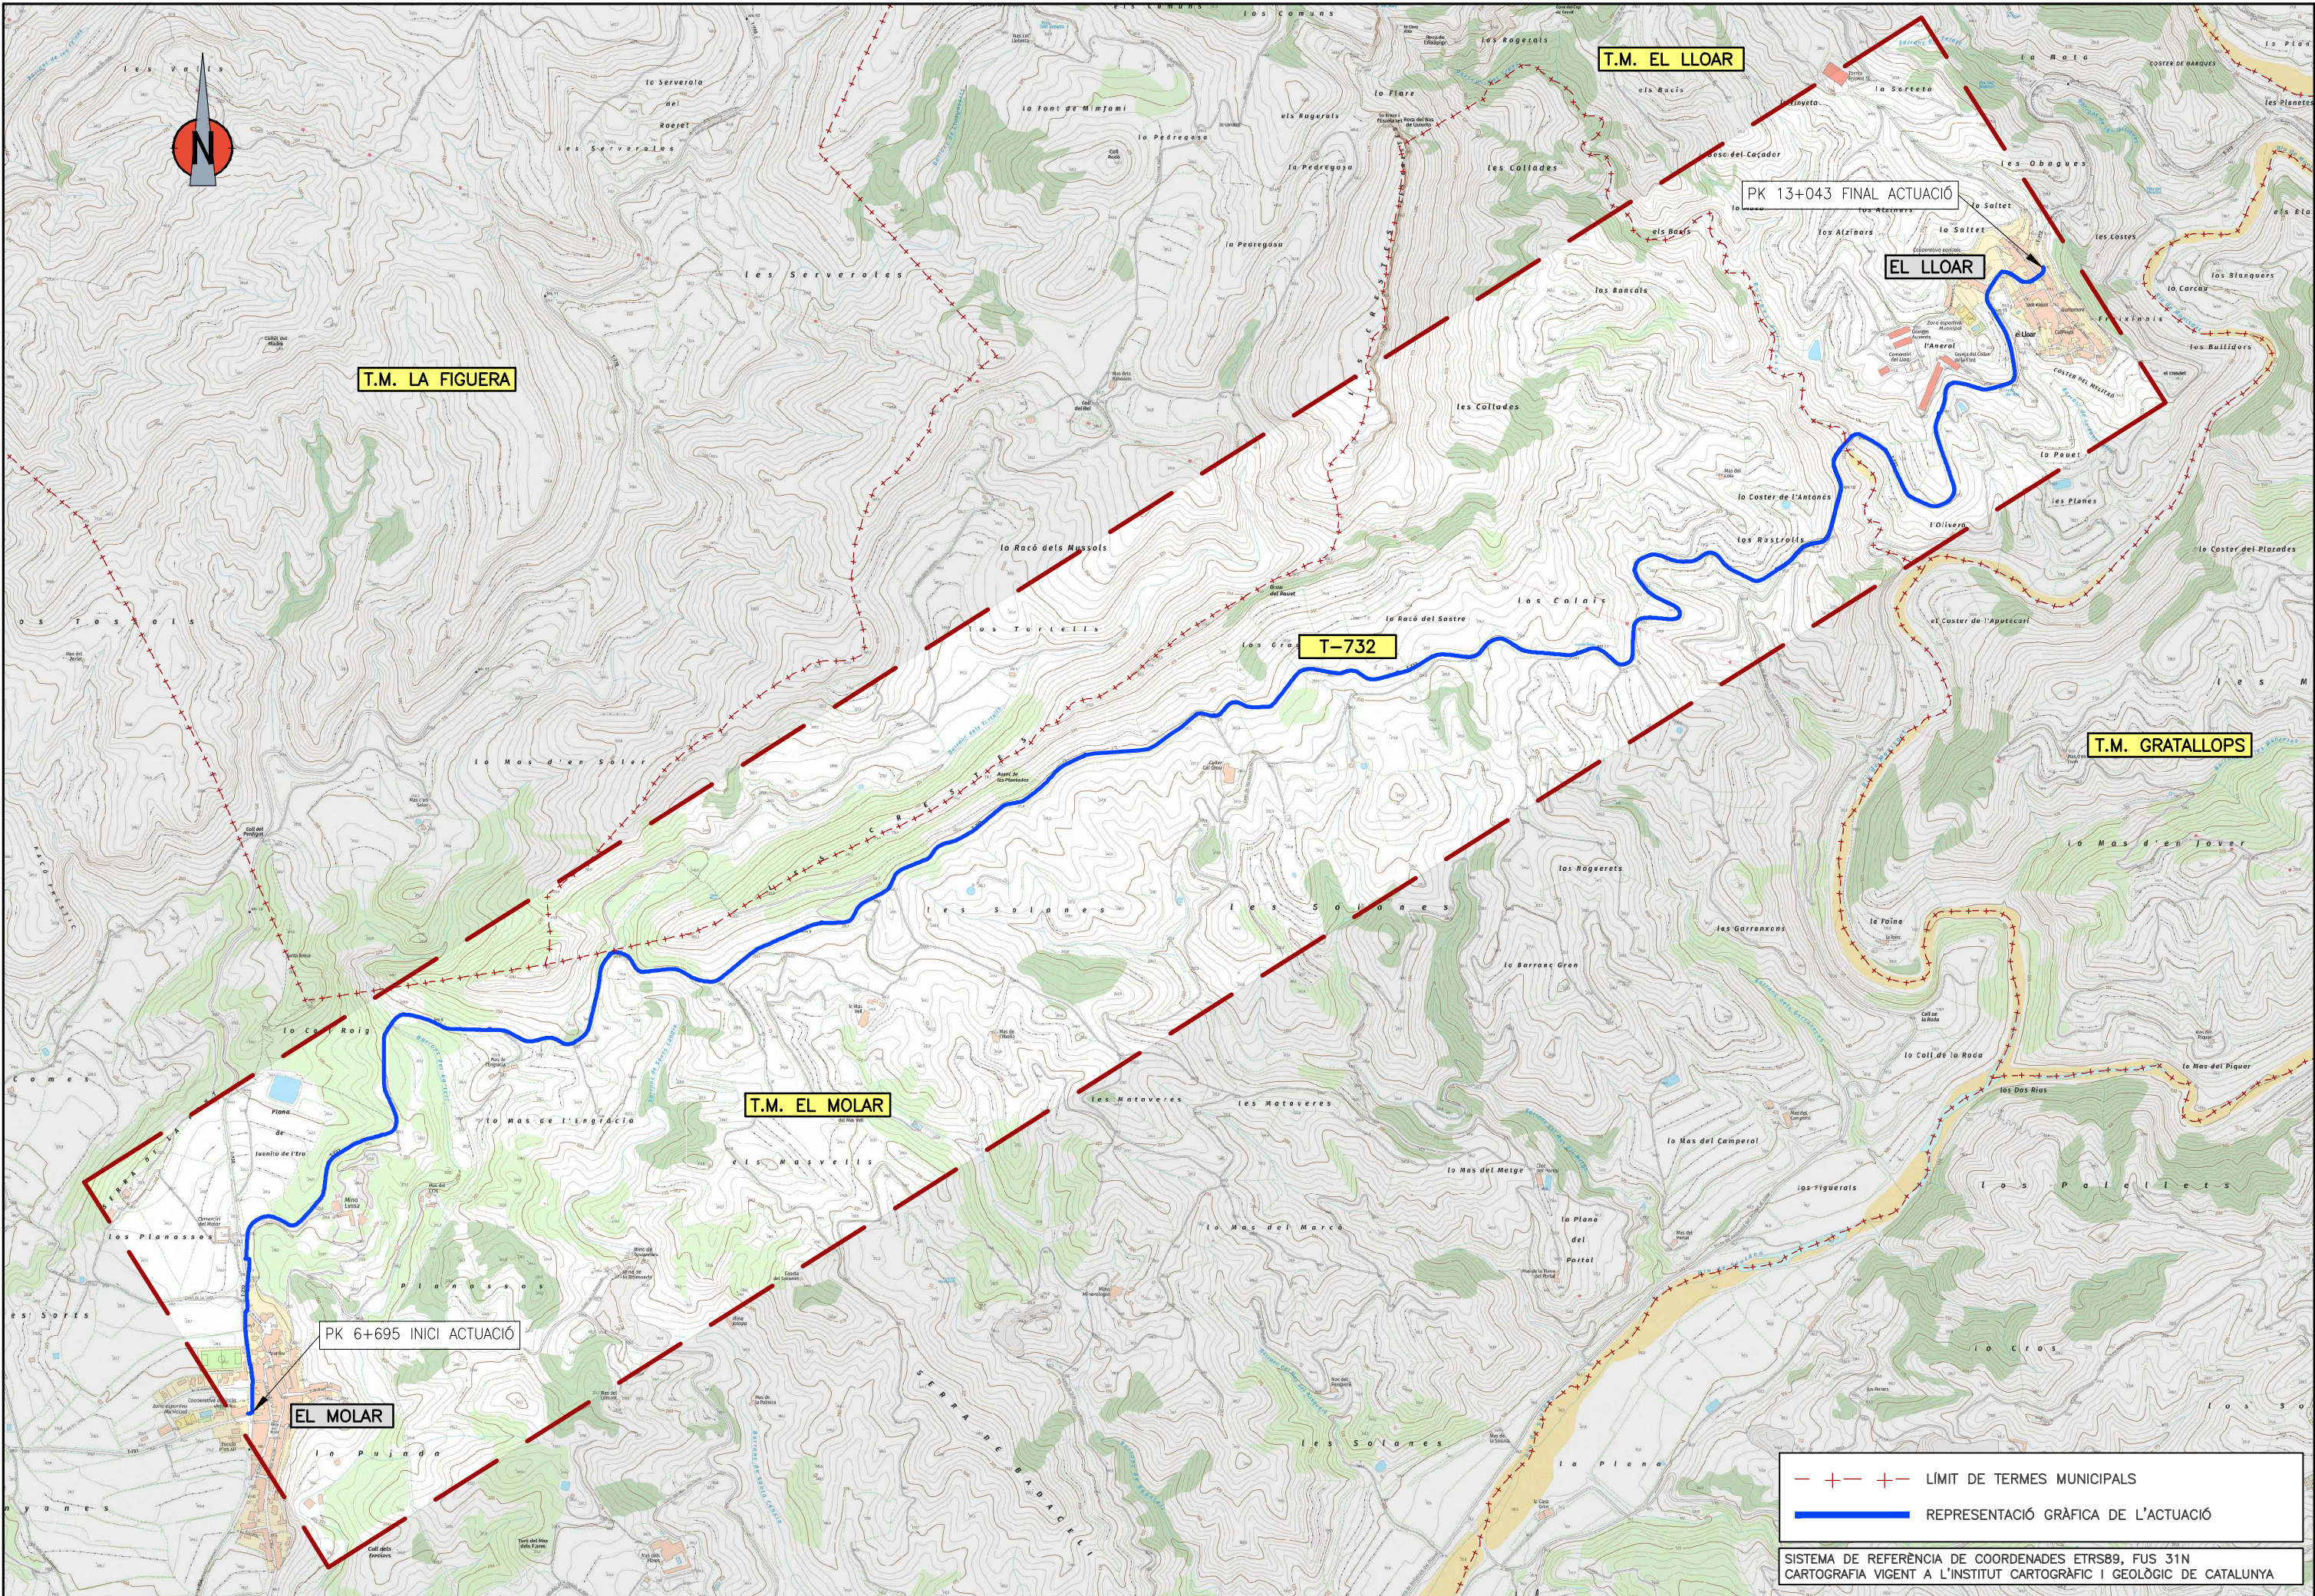


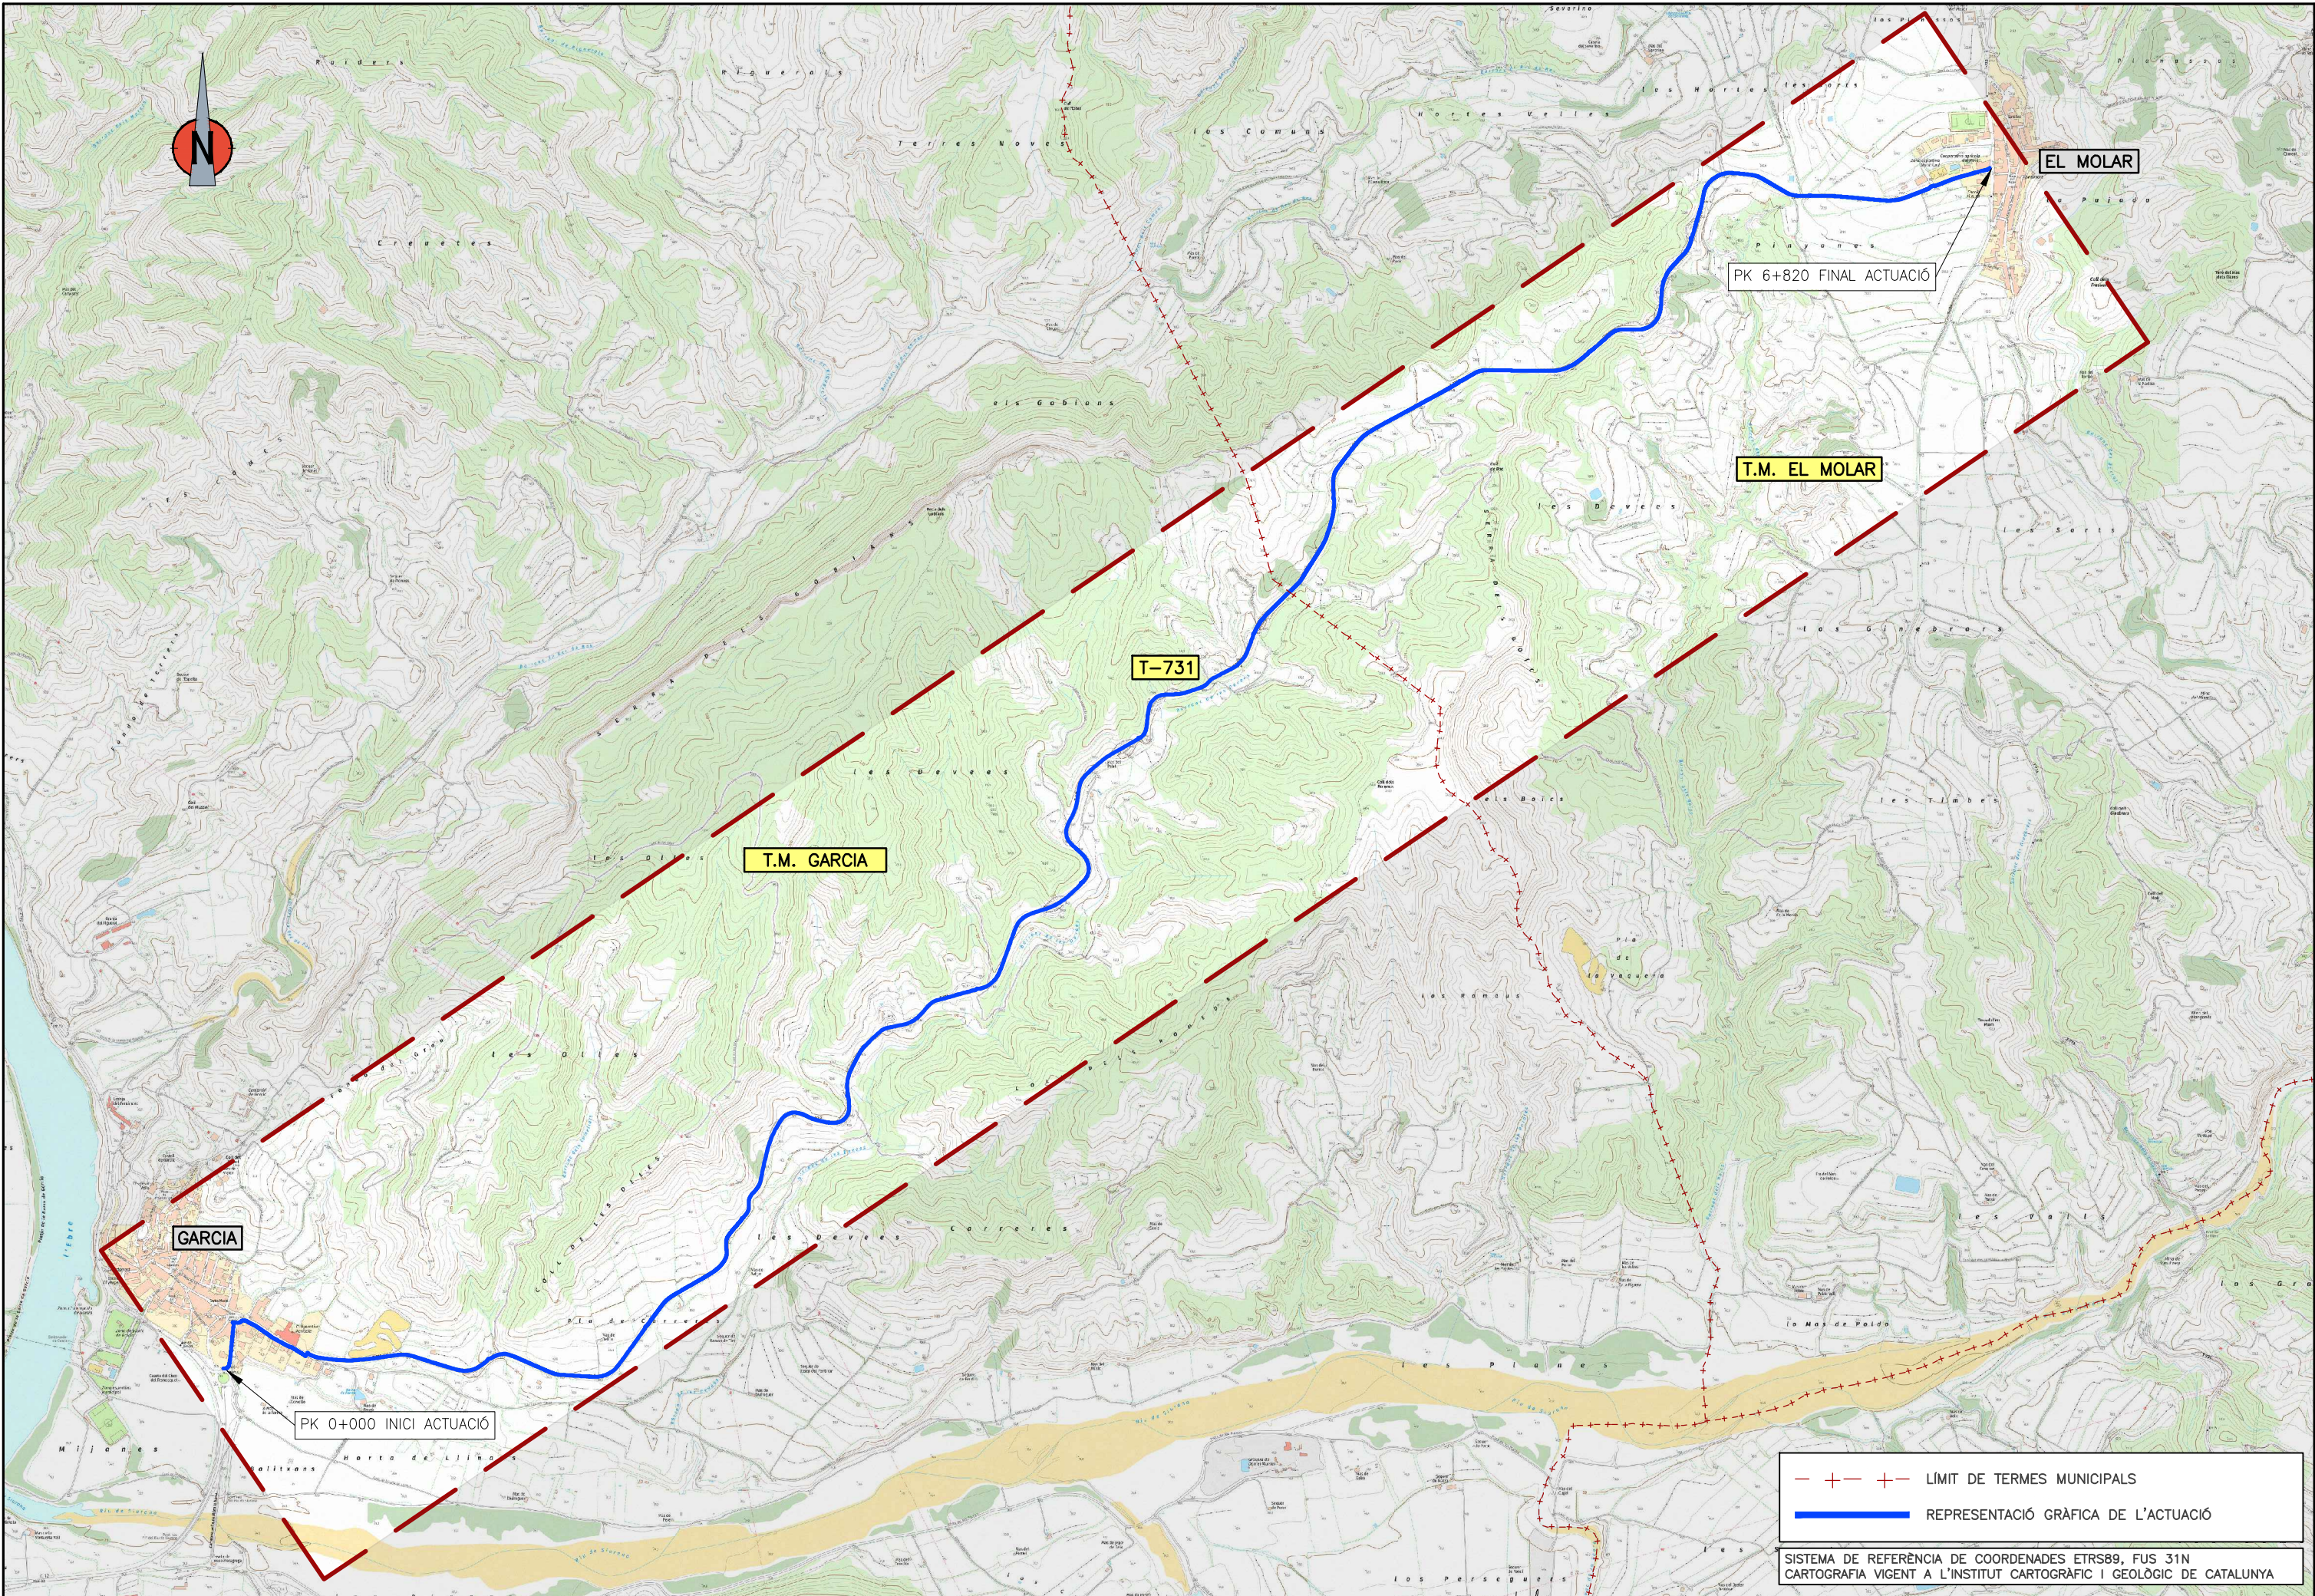


BERMA FORMIGONADA
CANALITZACIÓ DE FIBRA ÒPTICA EXISTENT
ESCALA 1/50

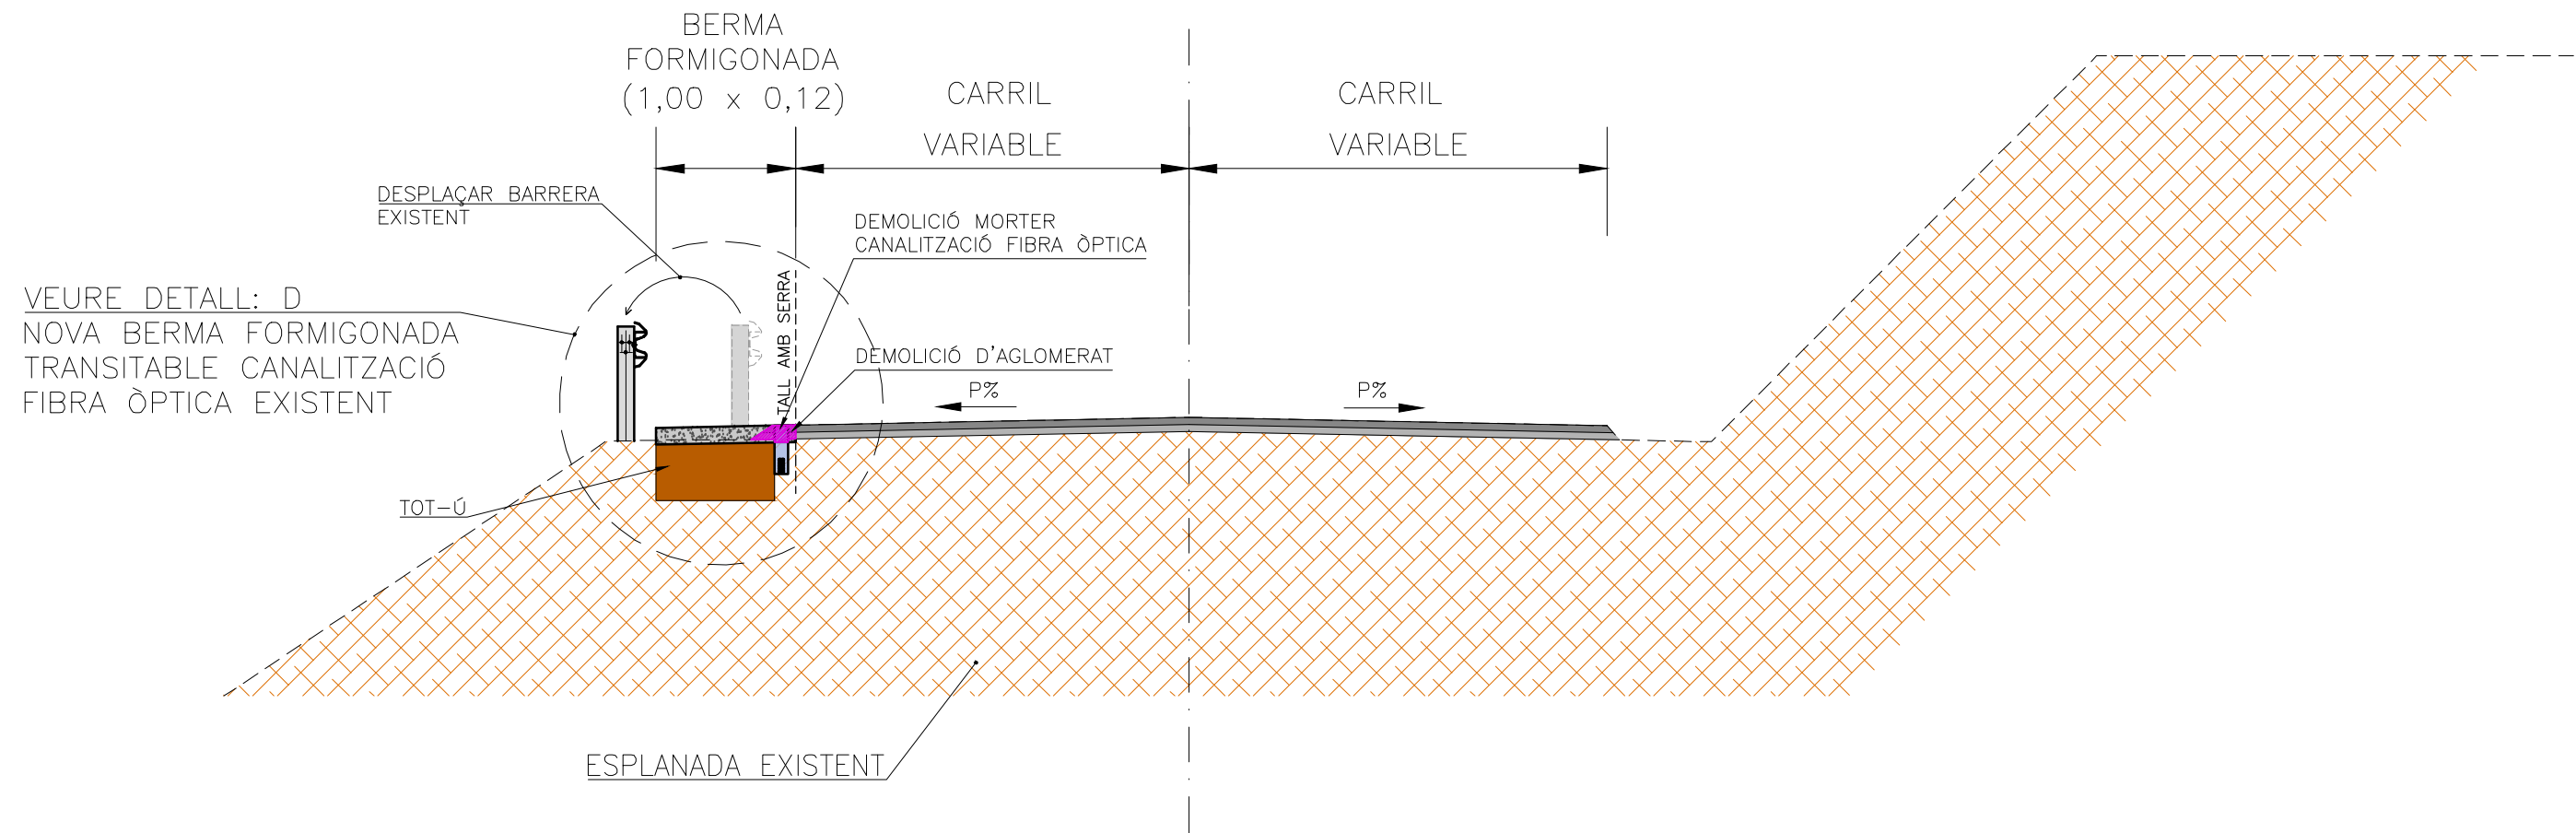


CUNETA TRANSITABLE
CANALITZACIÓ DE FIBRA ÒPTICA EXISTENT
ESCALA 1/50

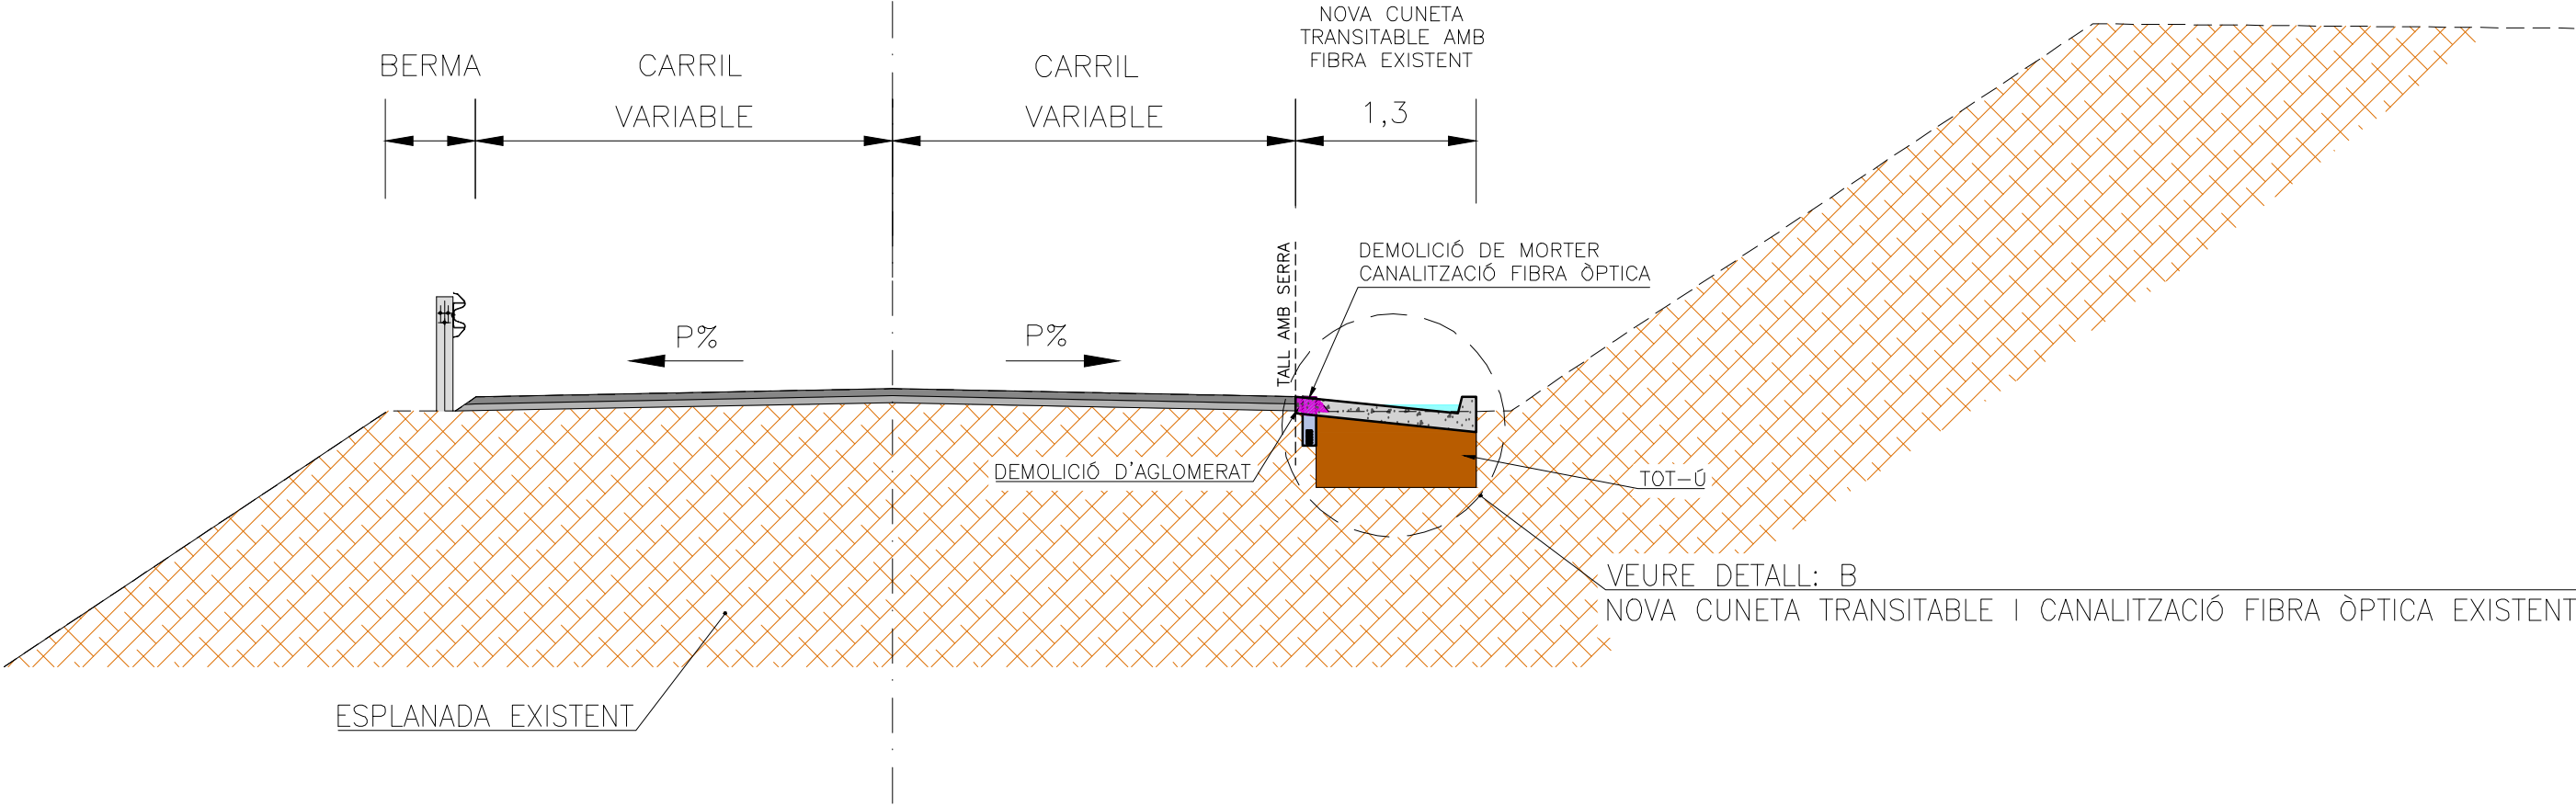


DETALL-B
NOVA CUNETA TRANSITABLE
CANALITZACIÓ FIBRA ÒPTICA EXISTENT
ESCALA = 1/40

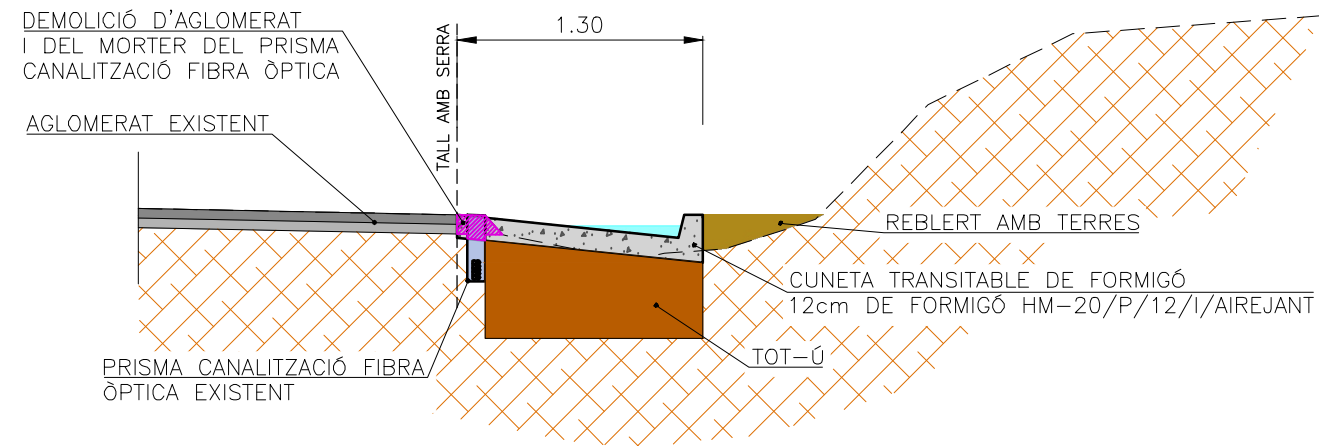


DETALL-D
NOVA BERMA FORMIGONADA TRANSITABLE
CANALITZACIÓ FIBRA ÒPTICA EXISTENT
ESCALA = 1/40

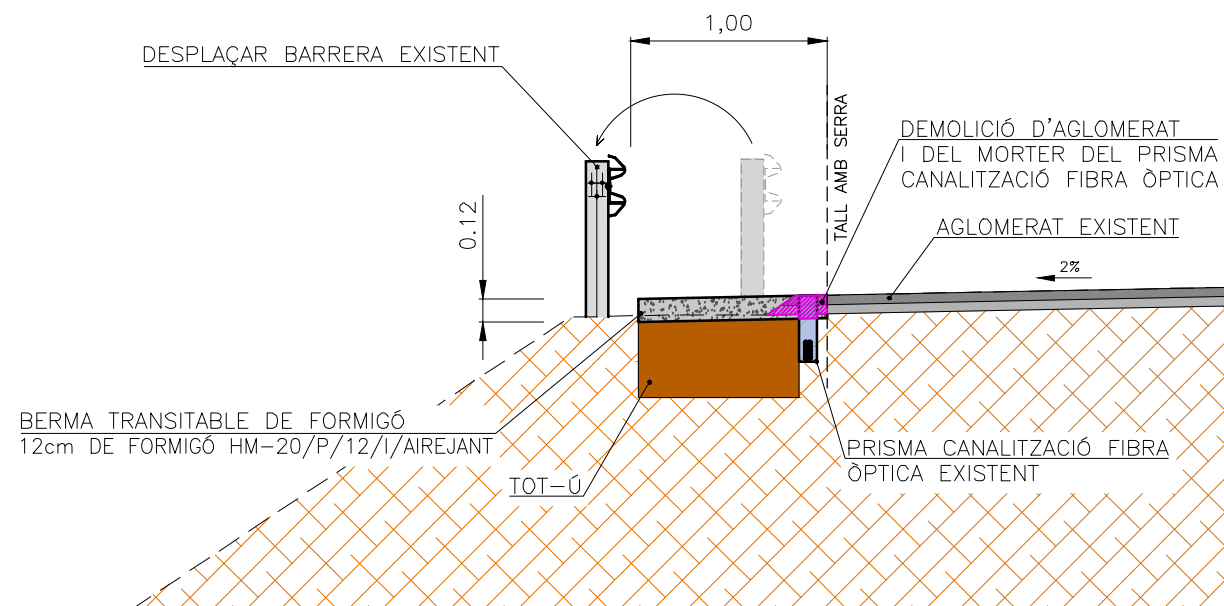


CUNETA TRANSITABLE
ESCALA = 1/25

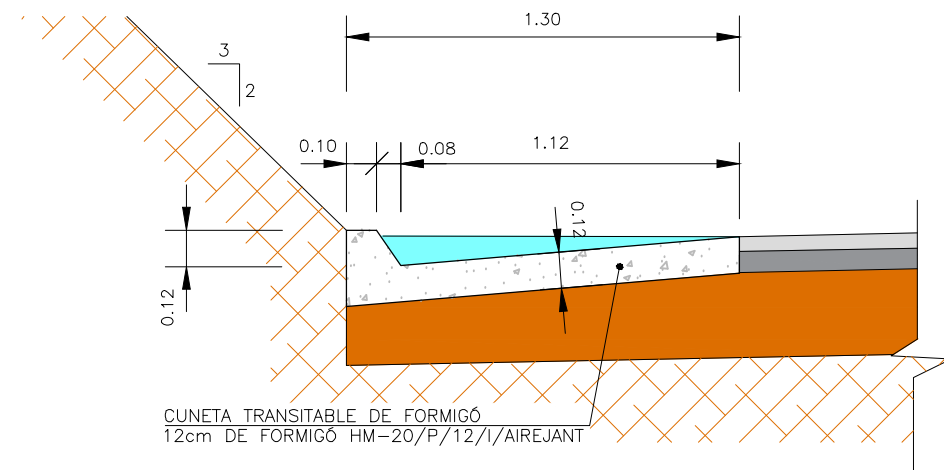


GUAL CUNETA TRANISTABLE
ESCALA= 1/100

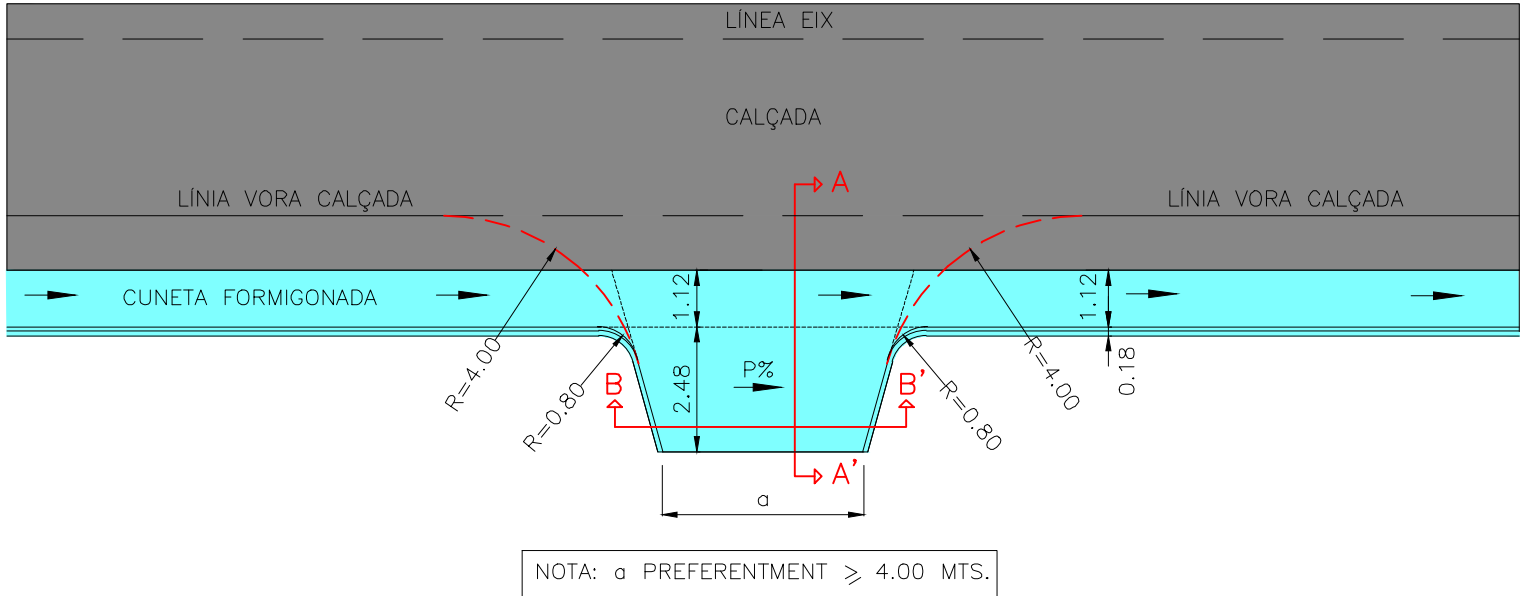


SECCIÓ A-A'
ESCALA= 1/50

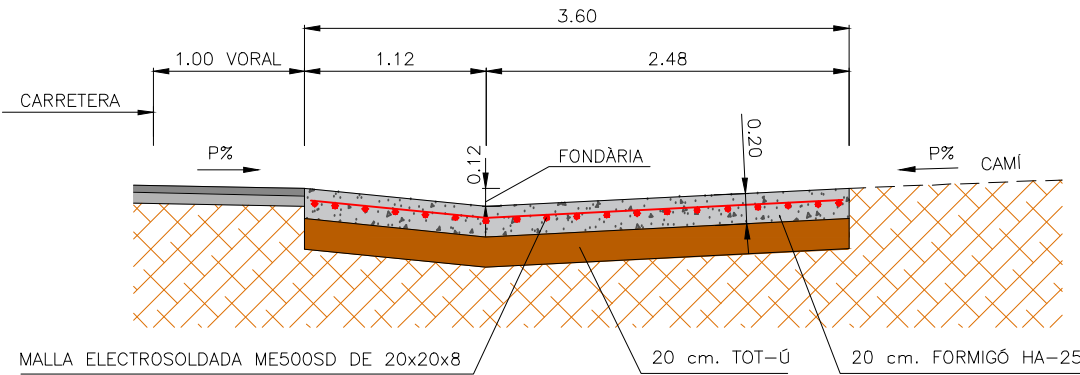

SECCIÓ B-B'
ESCALA= 1/50

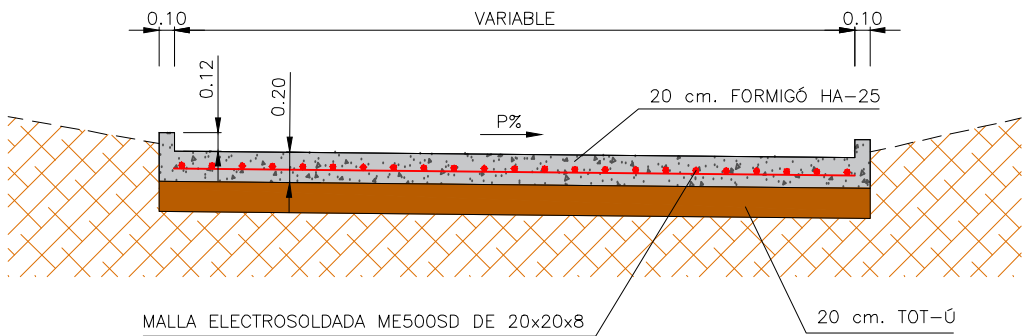

ARQUETA CUNETA TRANSITABLE
2 reixes 1000x500x70mm D-400
ESCALA = 1/25

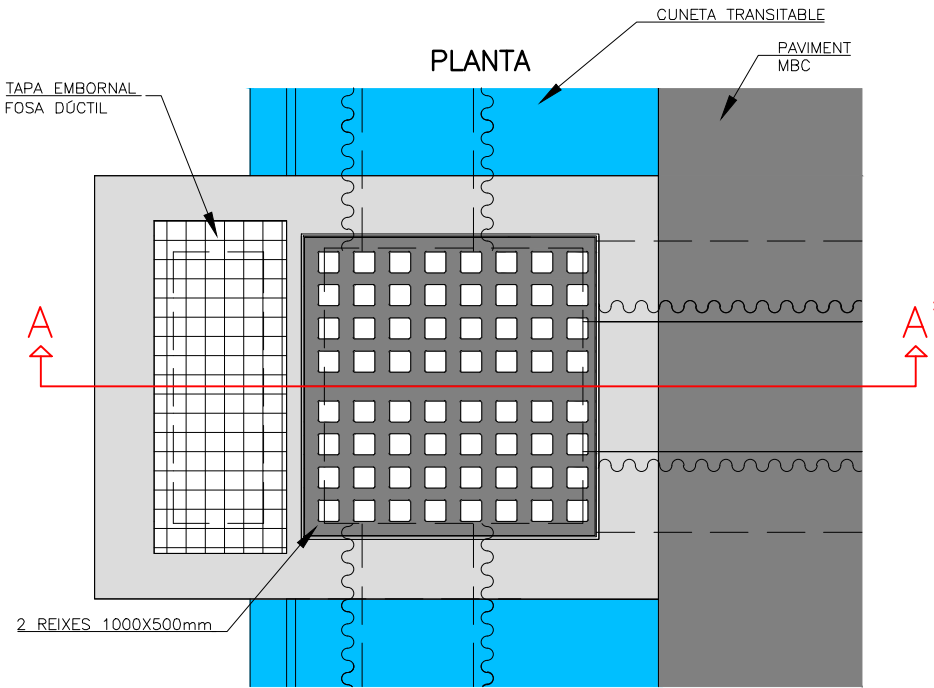

SECCIÓ A-A'

